



構造概要				外部仕上表																						
基礎		壁		部位		仕上						部位		仕上												
鉄筋コンクリート造 布基礎 t=150 主筋 D13 縦筋D10 @300 土間 t=150 D10 @200 砕石 t=120		隅柱 150*150		屋根		長尺GL鋼板横葺 t=0.35 勾配 3／10 折板葺600型 GL鋼板 t=0.6						基礎		コンクリート打放シ												
		管柱 120*120 150*150				アスファルトルーフィング 940 ポリカーボネート樹脂板 t=2.0						ポーチ		コンクリート打刷毛引 スロープ付 柱：150*150 丸柱：末口250Φ 一部：100角耐寒タイル貼												
		間柱 30*60 30*90 30*120		野地板 t=12 野地ボード t=8 棟：換気棟																						
		胴縁 18*45 @455		雨樋		軒樋：150/2φ 堅樋：75φ GL鋼板 (作業場) 軒樋：平120深型 GL鋼板 t=0.5																				
床		筋違 45*90		破風 鼻隠し		サウ板 特一 30*210+120 2段 PWC						開口部		樹脂+7mm製複合サッシ LOWE複層G16 気密性等級A-4 網戸												
				雪止め		雲型雪止 @455																				
		土台(桧特一) 120*120		棟木(松特一) 120*120		軒 天		杉板張 (合ジャリ) t=12 特一 軒先換気孔 VA-200						木 部		PWC										
大引(桧特一) 105*105 @910		母屋(松特一) 105*105 120*120		外 壁		構造用合板下地 t=9 透湿防水シート 通気層 サウ板張 特一 (合ジャリ) t=12 PWC																				
根太(松特一) 45*75 @455		垂木(松特一) 45*75 @455																								
内部仕上表																										
室 名		床		巾木			壁			天 井			廻縁			天井高	木部 塗装	備 考	室 名							
		仕上 下 地	塗装	仕上	H	塗装	仕上 下 地	塗装	仕上 下 地	塗装	仕上	塗装	H													
南 側		節有																南 側								
	風 除 室	100角磁器タイル貼 赤松フローリング張 t=15 構造用合板下地 t=15		塗装品	木	75	PGC	東面：本実板張 t=12 (支給品) 北、南面：本実桧板張 節有			本実杉板張 節有 t=12				木		75	2850		風 除 室						
																		下足入 *2								
	ホ ー ル	サウ無垢フローリング張 t=15 節有 構造用合板下地 t=15		塗装品	木	75	PGC	ビニルクロス貼 AA級 P.B下地 t=12.5			ジブトーン張 t=9.5 (マブルトーン)				木		75	2670		郵便受口	ホ ー ル					
	事 務 室	サウ無垢フローリング張 t=15 節有 構造用合板下地 t=15		塗装品	木	75	PGC	ビニルクロス貼 AA級 P.B下地 t=12.5			ジブトーン張 t=9.5 (マブルトーン)				木		75	2850 ～3730		弱電棚 方杖 120*120 エアコン 吸気口	事 務 室					
	会議・応接室	サウ無垢フローリング張 t=15 節有 構造用合板下地 t=15		塗装品	木	75	PGC	ビニルクロス貼 AA級 腰：本実桧板張 節有 P.B下地 t=12.5			ジブトーン張 t=9.5 (マブルトーン)				木		75	2850		エアコン 天井扇 吸気口	会議・応接室					
	ロ ー カ	サウ無垢フローリング張 t=15 節有 構造用合板下地 t=15		塗装品		60	PGC	ビニルクロス貼 AA級 腰：本実桧板張 節有 P.B下地 t=12.5			ジブトーン張 t=9.5 (マブルトーン)				木		40	2400			ロ ー カ					
	通 用 口	コンクリート打金コテ			木	120	PGC	ビニルクロス貼 AA級 腰：本実桧板張 節有 P.B下地 t=12.5			ジブトーン張 t=9.5 (マブルトーン)				木		40	2530			通 用 口					
	洗 面 所	赤松フローリング張 節有 t=15 構造用合板下地 t=15		塗装品	木	60	PGC	ビニルクロス貼 AA級 腰：本実桧板張 節有 P.B下地 t=12.5 一部：キッチンボード貼			ジブトーン張 t=9.5 (マブルトーン)				木		40	2400		框 鏡 洗面器 マブルライトカウンター	洗 面 所					
	W C	赤松フローリング張 節有 t=15 構造用合板下地 t=15		塗装品	木	60	PGC	ビニルクロス貼 AA級 腰：本実桧板張 節有 P.B下地 t=12.5			ジブトーン張 t=9.5 (マブルトーン)				木		40	2400		棚 25*240*765 洋式便器 ウォシュレット 2連紙巻器 換気扇	W C					
	湯 沸 室	赤松フローリング張 節有 t=15 構造用合板下地 t=15		塗装品	木	60	PGC	ビニルクロス貼 AA級 P.B下地 t=12.5			ジブトーン張 t=9.5 (マブルトーン)				木		40	2400		ミニキッチン 電気コンロ 天井扇	湯 沸 室					
	更 衣 室	赤松フローリング張 節有 t=15 構造用合板下地 t=15		塗装品	木	60	PGC	構造用合板張 t=9			ジブトーン張 t=9.5 (マブルトーン)				木		40	2850		天井扇	更 衣 室					
	書 庫	赤松フローリング張 節有 t=15 構造用合板下地 t=15		塗装品	木	60		構造用合板張 t=9			ジブトーン張 t=9.5 (マブルトーン)				木		40	2850		天井扇 7mm天井点検口 450*450	書 庫					
北 側																			北 側							
	事 務 室	サウ無垢フローリング張 t=15 節有 構造用合板下地 t=15		塗装品	木	75	PGC	ビニルクロス貼 AA級 腰：本実サウ板張 節有 P.B下地 t=12.5 2重張：南面			ジブトーン張 t=9.5 (マブルトーン)				木		75	2850		弱電棚 郵便受口 方杖 120*120 エアコン 換気扇 吸気口 ミニキッチン 電気コンロ	事 務 室					
		コンクリート打金コテ			木	60	PGC	ビニルクロス貼 AA級 P.B下地 t=12.5			ジブトーン張 t=9.5 (マブルトーン)				木		40	2550		手洗器 鏡	ロ ー カ					
	W C	サウ無垢フローリング張 t=15 節有 構造用合板下地 t=15		塗装品	木	60	PGC	ビニルクロス貼 AA級 腰：本実サウ板張 節有 P.B下地 t=12.5			ジブトーン張 t=9.5 (マブルトーン)				木		40	2400		棚 25*240*765 SUS/ノンスリップ 35P 洋式便器 ウォシュレット 2連紙巻器 換気扇	W C					
塗 装 凡 例							内装制限仕上		認定番号		内装制限仕上		認定番号		部位		断 熱 材		厚		断 熱 材		厚			
PWC	ウツコート塗 (自然塗料)			WP	木部保護着色塗料塗		SOP	合成樹脂調合ペイント塗			P.B t=9.5	準不燃 QM-9828			P.B t=12.5	不燃 NM-8619		基礎 床	外気部	押出法ポリスチレンフォーム 3種		100	外壁	住宅用ロックウール 充填		100
PGC	グロスクリアオイル塗 (〃)			UC	ウレタン樹脂ワニス塗		EP	合成樹脂 エマルジョンペイント塗			化粧P.Bt=12.5	不 燃 NM-0127			ケイサンカルシウム板 t=6	不燃 NM-8578			その他				外壁			
PRW	ラッパソックス塗 (自然塗料)						EP-G	同上 艶有			化粧P.Bt=9.5	準不燃 QM-0752			ラスボード下地 ジュラキ塗	不燃 NM-8617			外気部				天井裏	住宅用ロックウール		200
JPN	漆塗 (摺り)						FE	フタル酸樹脂エマル塗		*	P.B下地ビニルクロス	不 燃 NM-0137		*	キッチンボード t=6	不燃 NM-9374		その他				小屋				
				CONSTRUCTION NAME					MAP NAME					SCALE			伊 藤 設 計 室						DATE			
				森林利活用総合拠点施設 新築工事					仕 上 表								登録番号 一級 長野県知事登録 (松本) F第03121号 一級建築士登録番号 第146847号 伊藤和治 TEL (0263) 52-7115 FAX 52-7274						29.10			
																							A-08			

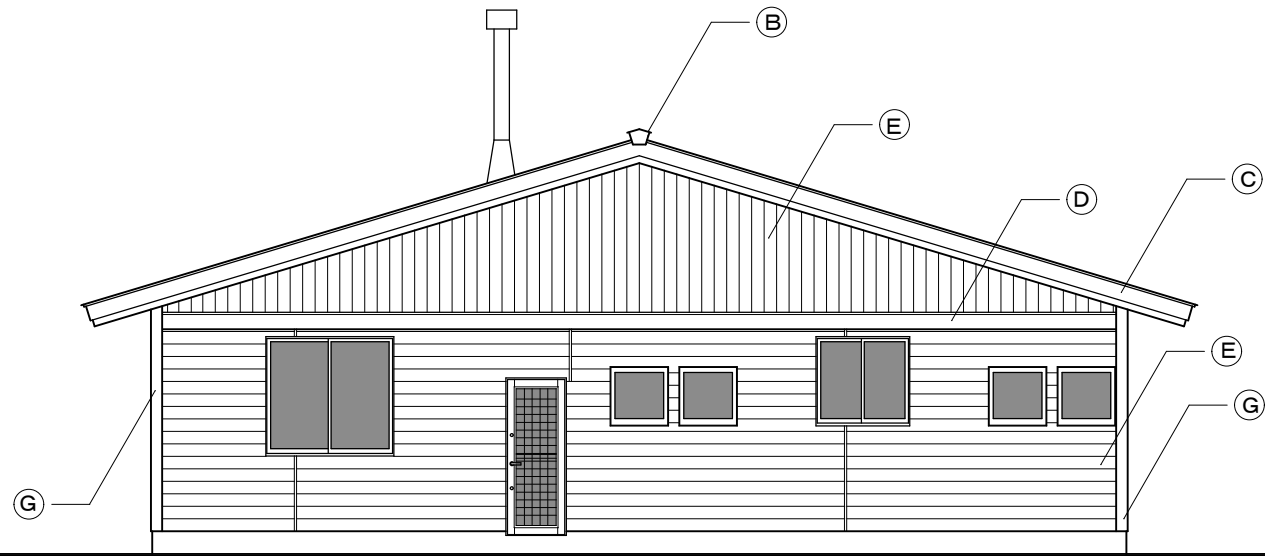


東



西

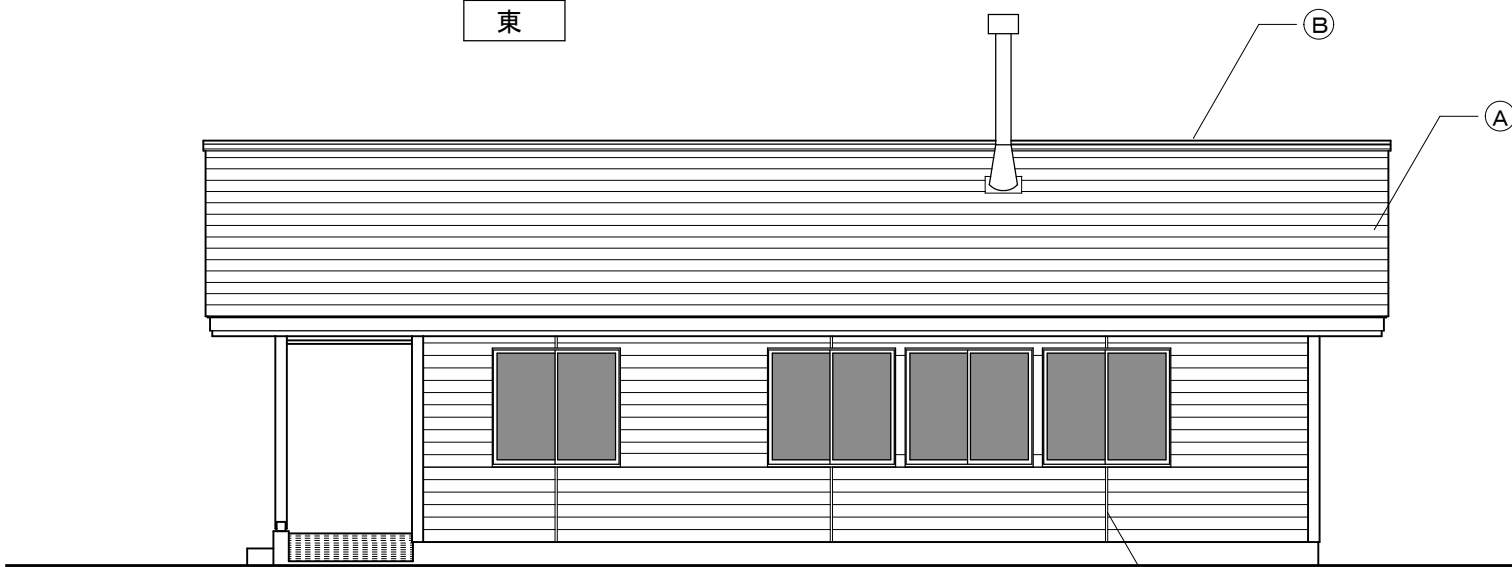

南

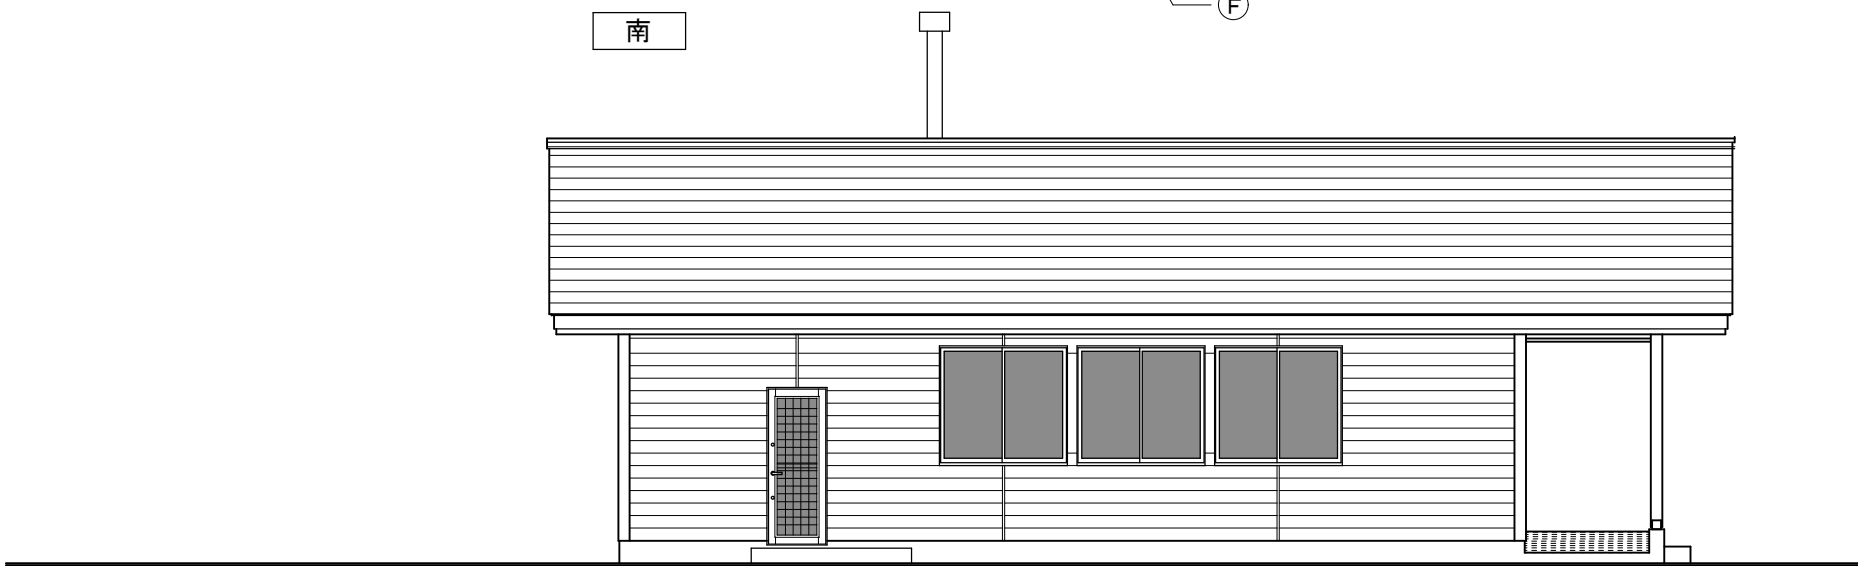

北

- (A) 長尺GL鋼板横葺 t=0.35 勾配 3/10
(B) 換気棟 GL鋼板 t=0.4
(C) ヲワ板 特一 30*210+120 2段 PWC
(D) 水切 GL鋼板 t=0.35 30*210
(E) ヲワ板張 特一 (合ヅャクリ) t=12 PWC
(F) ヲワ板押E木 21*40 PWC
(G) 隅柱 150*150 桧特一 PWC
(H) 木ノ子柱 150*150 桧特一 PWC
(I) 木ノ子丸柱 末口250中 桧 PWC
(J) 土台 : 120*120 栗特一 PWC

立面図 S = 1 / 100

CONSTRUCTION NAME

森林利活用総合拠点施設 新築工事

MAP NAME

立面図

SCALE

1 / 100

伊藤設計室


登録番号 一級 長野県知事登録 (松本) F第03121号
一級建築士登録番号 第146847号 伊藤和治 TEL(0263)52-7115 FAX 52-7274

DATE

29.10

NO.

A-09

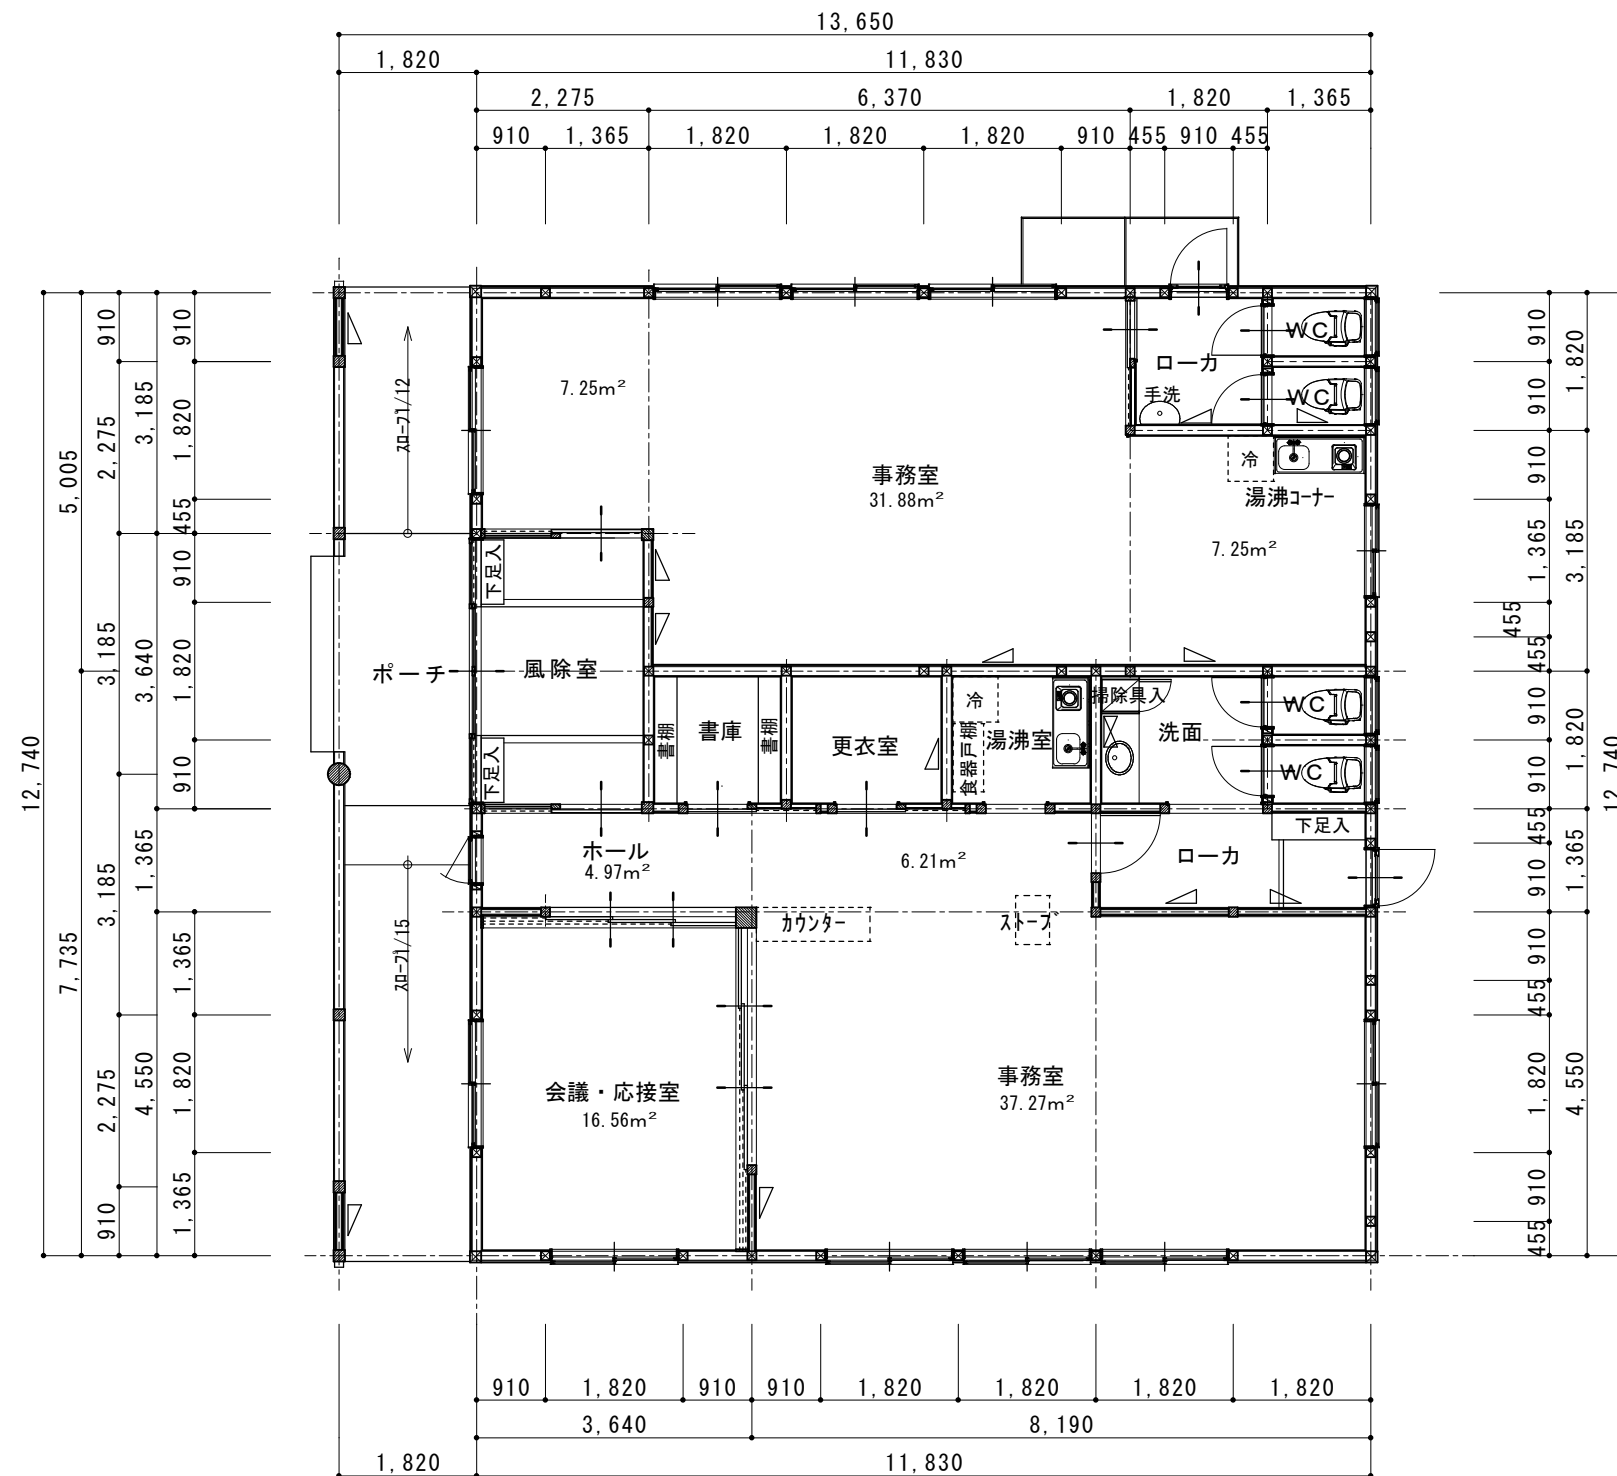

凡 例

	管 柱 270*270 桧特一
	桧特一
	管 柱 150*150 桧特一
	管 柱 120*120 桧特一
	構造用合板 t=9 外壁全面張 書庫、更衣室
	筋違 : 45*90
	筋違 : 45*90 斜掛

平 面 図 S = 1 / 100

面 積 表

建築面積	173.90m ²	52.50 坪
延床面積	150.71m ²	45.50 坪

CONSTRUCTION NAME
森林利活用総合拠点施設 新築工事

MAP NAME
平 面 図


SCALE
1 / 100

伊 藤 設 計 室
登 録 番 号 一 級 長 野 県 知 事 登 録 (松 本) F 第 03121 号
一 級 建 築 士 登 録 番 号 第 146847 号 伊 藤 和 治 TEL (0263) 52-7115 FAX 52-7274

DATE
29.10
NO.
A-10

	構造用合板 t=9 外壁全面張
	筋違 : 45 × 90
	筋違 : 45 × 90 タスキ掛け

	1/4ｼﾞｮｰﾝ	91	数	壁実長	壁倍率	存在壁量	床面積	係数	必要壁量	充足率	検討
X方向	北側	91		0.0	1.0	0.0	43.47	11	478.17	4.19	≧1.0
		91	3.50	318.5	2.0	637.0					
		91	6.00	546.0	2.5	1365.0					
		91		0.0	2.7	0.0					
		91		0.0	4.0	0.0					
	計					2002					
	南側	91		0.0	1.0	0.0	55.89	11	614.79	1.85	≧1.0
		91		0.0	2.0	0.0					
		91	5.00	455.0	2.5	1137.5					
		91		0.0	2.7	0.0					
		91		0.0	4.0	0.0					
計					1137.5						
1/4ｼﾞｮｰﾝ	91	数	壁実長	壁倍率	存在壁量	床面積	係数	必要壁量	充足率	検討	
Y方向	西側	91		0.0	1.0	0.0	57.96	11	637.56	2.71	≧1.0
		91	2.00	182.0	2.0	364.0					
		91	6.00	546.0	2.5	1365.0					
		91		0.0	2.7	0.0					
		91		0.0	4.0	0.0					
	計					1729					
	東側	91		0.0	1.0	0.0	35.19	11	387.09	2.94	≧1.0
		91		0.0	2.0	0.0					
		91	5.00	455.0	2.5	1137.5					
		91		0.0	2.7	0.0					
		91		0.0	4.0	0.0					
計					1137.5						

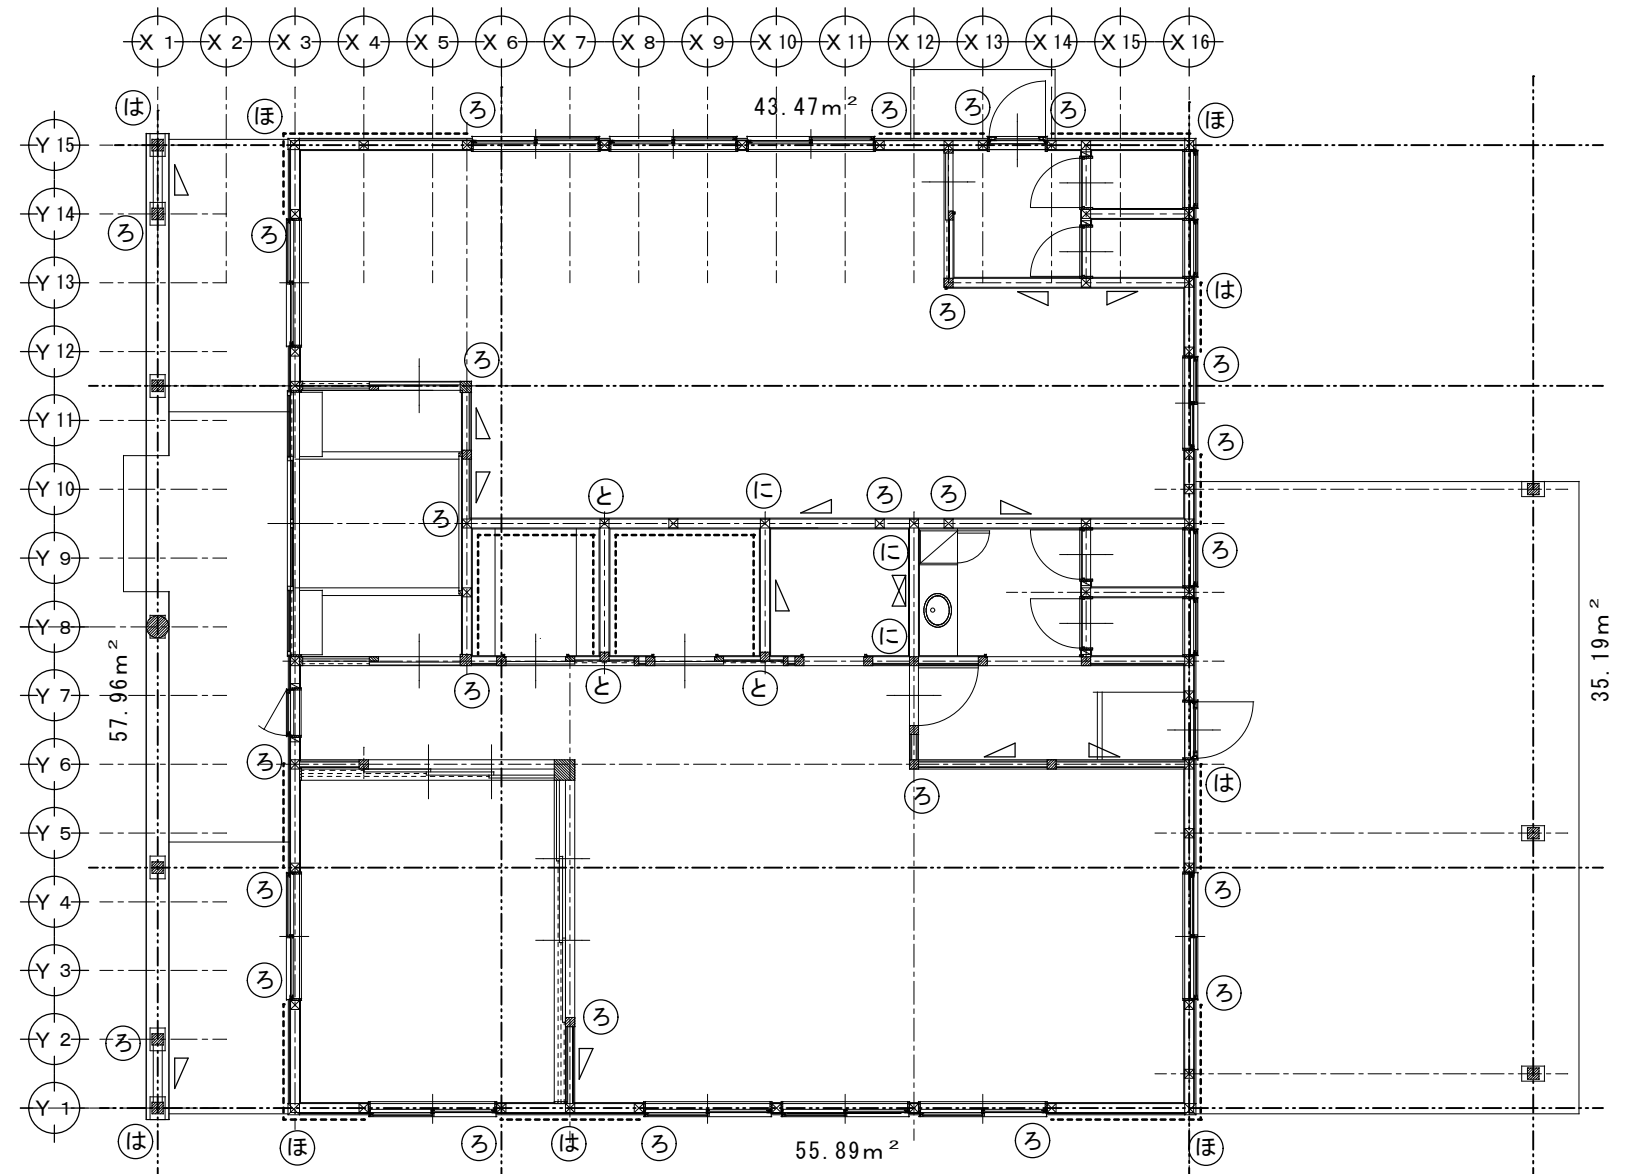

耐力壁配置図	S = 1/100
柱接部指示図	

接合部仕様 (柱接合部 特記なきは (い) とする。)

告表3	N 値	接合方法（他認定金物による）		告表3	N 値	接合方法（他認定金物による）
㊦	0.00 ≤	短ボゾ差し	ｶｽｶﾞｲﾔ 打ち	㊦	1.80 ≤	H.D金物S-HD10+A.BM16
㊧	0.65 ≤	長ﾋﾞﾂ 差し+込栓	CP・Lかど金物+ZN65*10本	㊧	2.80 ≤	H.D金物S-HD15+A.BM16
㊨	1.00 ≤	CP・Tかど金物+ZN65*10本	VP山形PL金物+ZN90*8本	㊨	3.70 ≤	H.D金物S-HD20+A.BM16
㊩	1.40 ≤	羽子板BT+BTM12	短冊金物+BTM12	㊩	4.70 ≤	H.D金物S-HD25+A.BM16
㊪	1.60 ≤	羽子板BT+BTM12+ZS50*1本	短冊金物+BTM12+ZS50*1本	㊪	5.60 ≤	H.D金物S-HD15*2本+A.BM16



平面詳細図 S = 1 / 50

CONSTRUCTION NAME
森林利活用総合拠点施設 新築工事

MAP NAME
平面詳細図 西



SCALE
1 / 50

伊藤設計室
登録番号 一級 長野県知事登録 (松本) F第03121号 一級建築士登録番号 第146847号 伊藤和治 TEL (0263) 52-7115 FAX 52-7274


DATE
29.10
NO.
A-13



記号数量位置	AW1 * 1	風除室	AW2 * 10	事務室	AW3 * 1	事務室	AW4 * 1	ホール
姿図								
形式	フロント引分戸		住宅用半外付引違戸		住宅用半外付引違戸		住宅用半外付引違戸	
材質・見込	アルミ 100mm		樹脂+アルミ 90mm		樹脂+アルミ 90mm		樹脂+アルミ 90mm	
硝子	ﾊﾞｱｶﾞﾗｽ FL5+A12+低3 F4+A12+低3		ﾊﾞｱｶﾞﾗｽ FL3+A16+低3		ﾊﾞｱｶﾞﾗｽ FL3+A16+低3		ﾊﾞｱｶﾞﾗｽ FL3+A16+低3	
金物	ｼﾘﾝﾀﾞｰ錠 両面ﾄﾞｱﾊﾝﾄﾞﾙ 600 付属1式		付属1式		付属1式		付属1式	
備考			網戸		網戸		網戸	
記号数量位置	AW5 * 4	WC	AW6 * 2	風除室			AD1 * 2	通用口 ローカ
姿図								
形式	住宅用内倒シ窓		住宅用内倒シ窓				住宅用半外付引違戸	
材質・見込	樹脂+アルミ 90mm		樹脂+アルミ 90mm				樹脂+アルミ 90mm	
硝子	ﾊﾞｱｶﾞﾗｽ F4+A16+低3		ﾊﾞｱｶﾞﾗｽ FL3+A16+低3				ﾊﾞｱｶﾞﾗｽ F4+A16+低3	
金物	付属1式		付属1式 フック棒				付属1式 カﾄﾞｼｽﾃﾑ 電気錠	
備考	網戸		網戸				網戸	
低E複層ｶﾞﾗｽは断熱ﾀｲﾌﾟとする		CONSTRUCTION NAME 森林利活用総合拠点施設 新築工事		MAP NAME 金属製建具		SCALE 1 / 50		伊藤設計室 登録番号 一級 長野県知事登録 (松本)F第03121号 一級建築士登録番号 第146847号 伊藤和治 TEL.(0263)52-7115 FAX 52-7274
								DATE 29.10 NO. A-16



記号 数量 位置		WW1 * 1	会議・応接室		WW2 * 1	会議・応接室		WW3 * 2	風除室		WW4 * 1	北事務室					
姿 図																	
形 式		3本引込縁甲板フラッシュ戸				3本引込縁甲板フラッシュ戸				片引腰付ガラス戸				片引腰付ガラス戸			
材質・見込		サワ板 特一 スプル 36 mm				サワ板 特一 スプル 36 mm				桧板 桧 上小 30 mm				桧板 桧 上小 30 mm			
硝 子										FL3				F4			
金 物		SUS角引手 SUSフラットレール				SUS角引手 SUSフラットレール				シリンダーカマ錠 SUSフラットレール 両面ドアハンドル				シリンダーカマ錠 SUSフラットレール SUS角引手			
備 考										シール				シール			
記号 数量 位置		WW5 * 2	更衣室、書庫		WD1 * 1	南事務室		WD2 * 4	WC		WD3 * 1	掃除具入					
姿 図																	
形 式		片引額付縁甲板フラッシュ戸				片開腰付ガラス戸				片開額付縁甲板フラッシュ戸				片開縁甲板戸			
材質・見込		サワ板 特一 スプル 36 mm				桧板 桧 上小 30 mm				サワ板 特一 スプル 36 mm				サワ板 特一 スプル 30 mm			
硝 子		F4				F4				F4							
金 物		SUS角引手 SUSフラットレール 表示付シリンダーカマ錠				DC 丁番 レバーハンドル 戸当り				丁番 表示付レバーハンドル 戸当り				丁番 取手 キャッチ			
備 考						シール											
低E複層ガラスは断熱タイプとする			CONSTRUCTION NAME 森林利活用総合拠点施設 新築工事				MAP NAME 木製建具表				SCALE 1 / 50		伊 藤 設 計 室 登録番号 一級 長野県知事登録 (松本) F第03121号 一級建築士登録番号 第146847号 伊藤和治 TEL (0263) 52-7115 FAX 52-7274			DATE 29.10 NO. A-17	

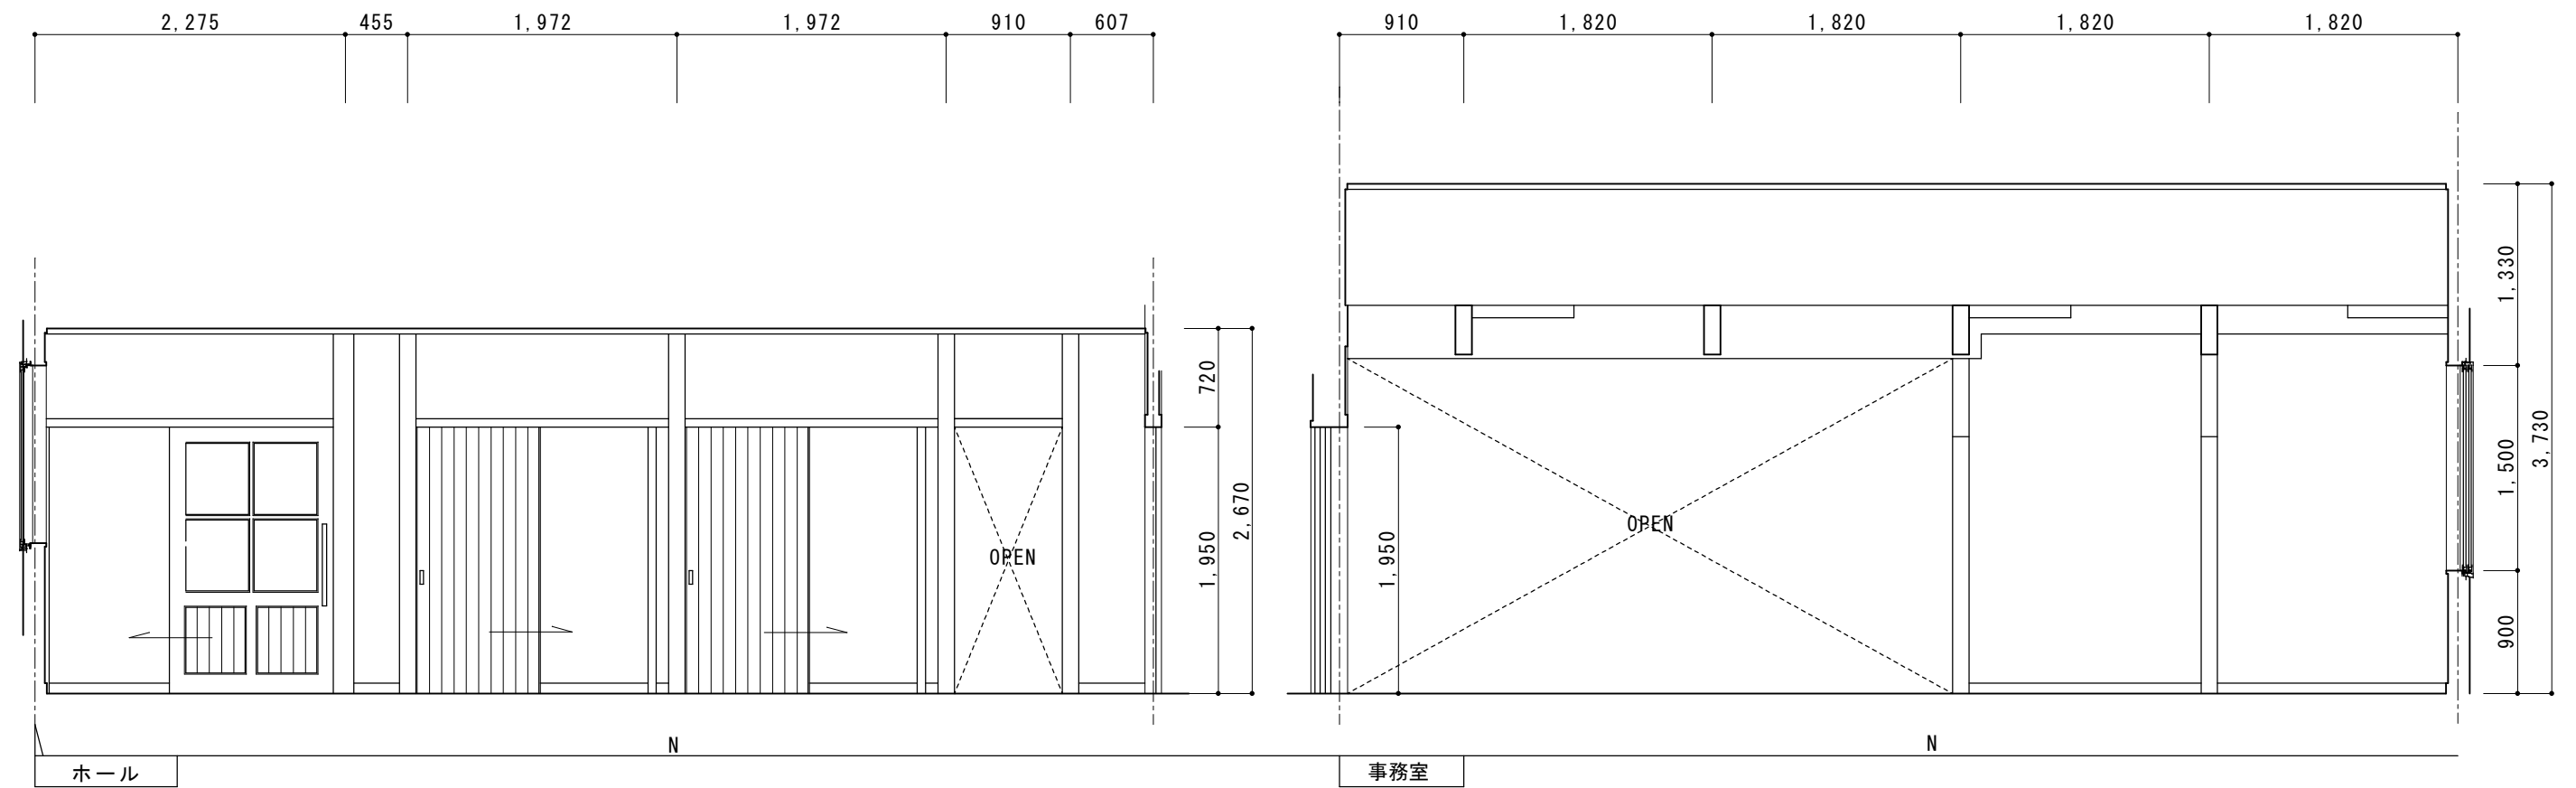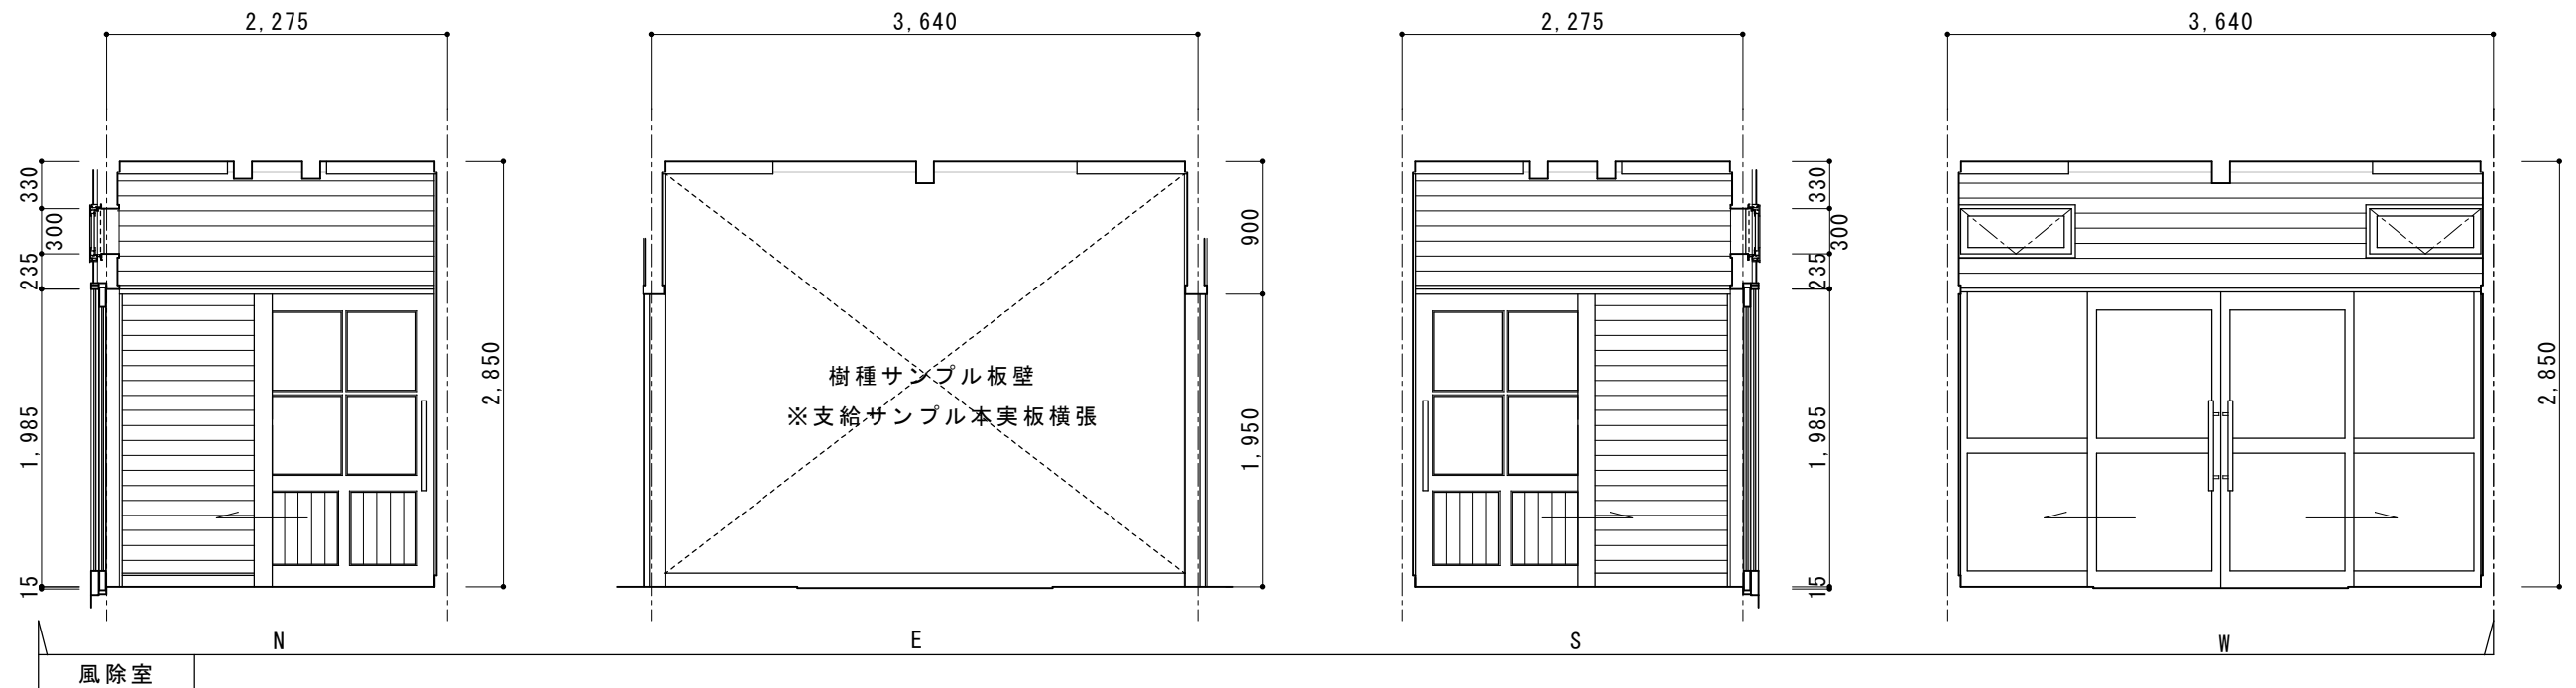





	CONSTRUCTION NAME	MAP NAME	SCALE	伊藤設計室 登録番号 一級 長野県知事登録 (松本) F第03121号 一級建築士登録番号 第146847号 伊藤和治 TEL (0263) 52-7115 FAX 52-7274	DATE	
	森林利活用総合拠点施設 新築工事	展開図 (1)	1 / 50			29.10
						NO. A-18

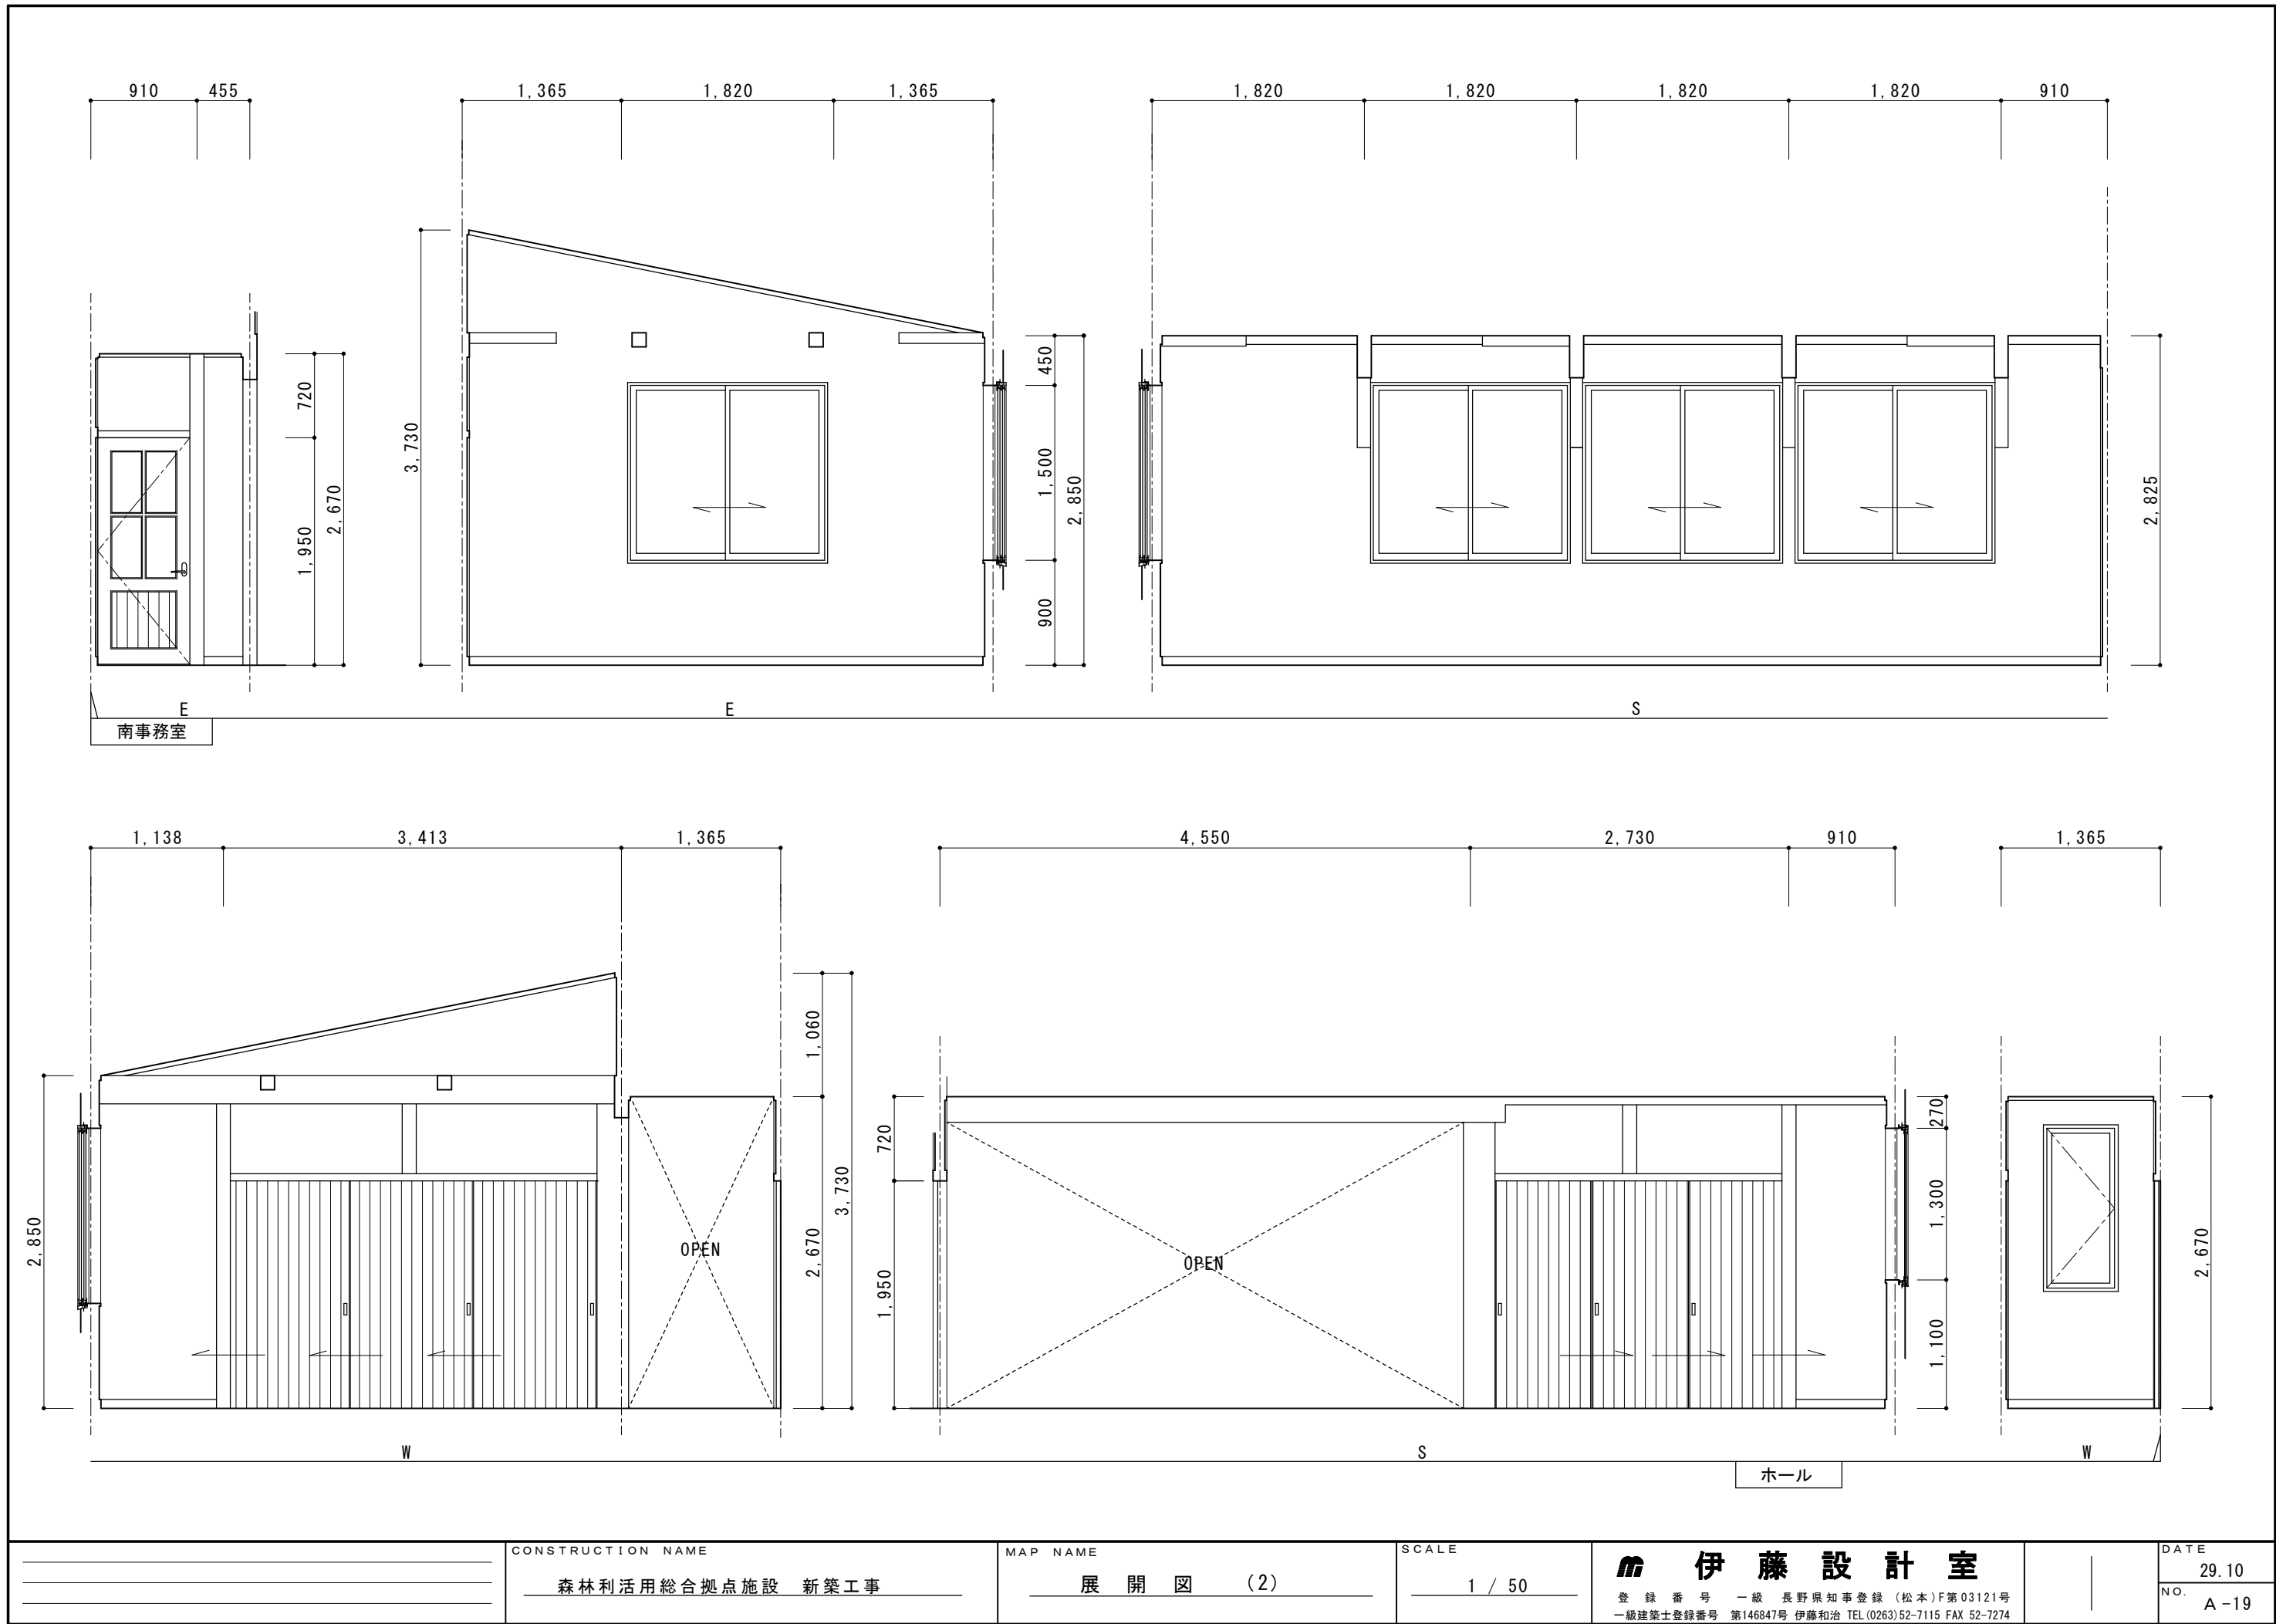


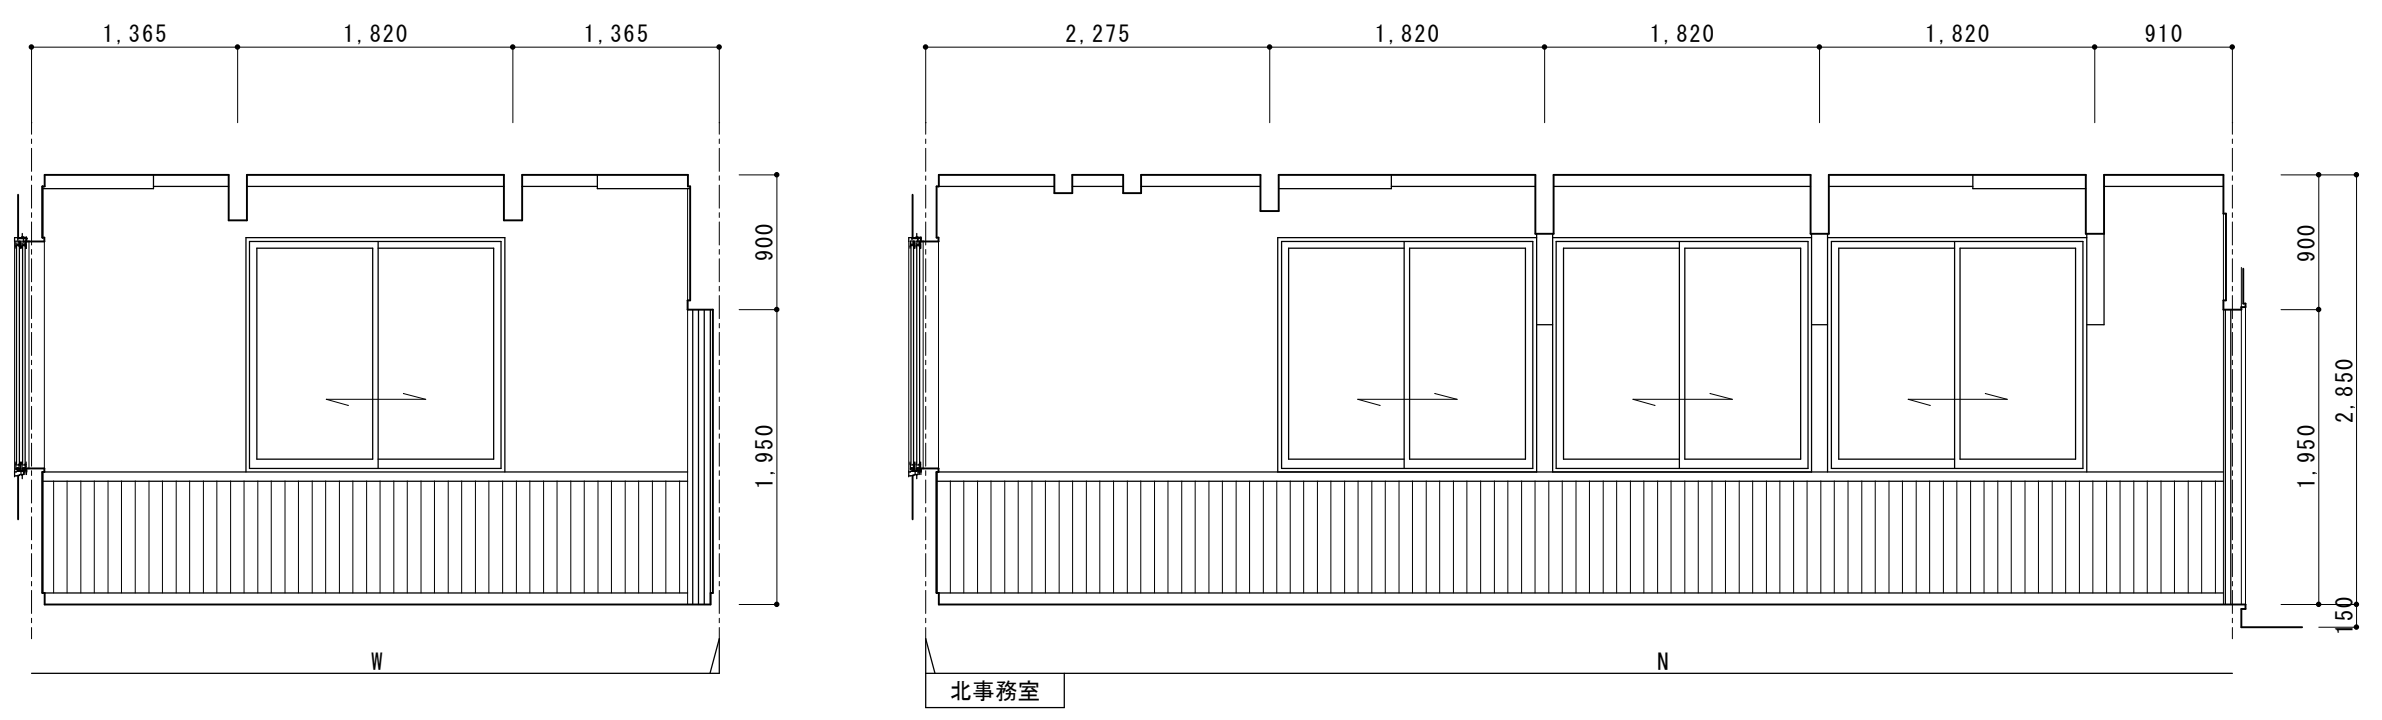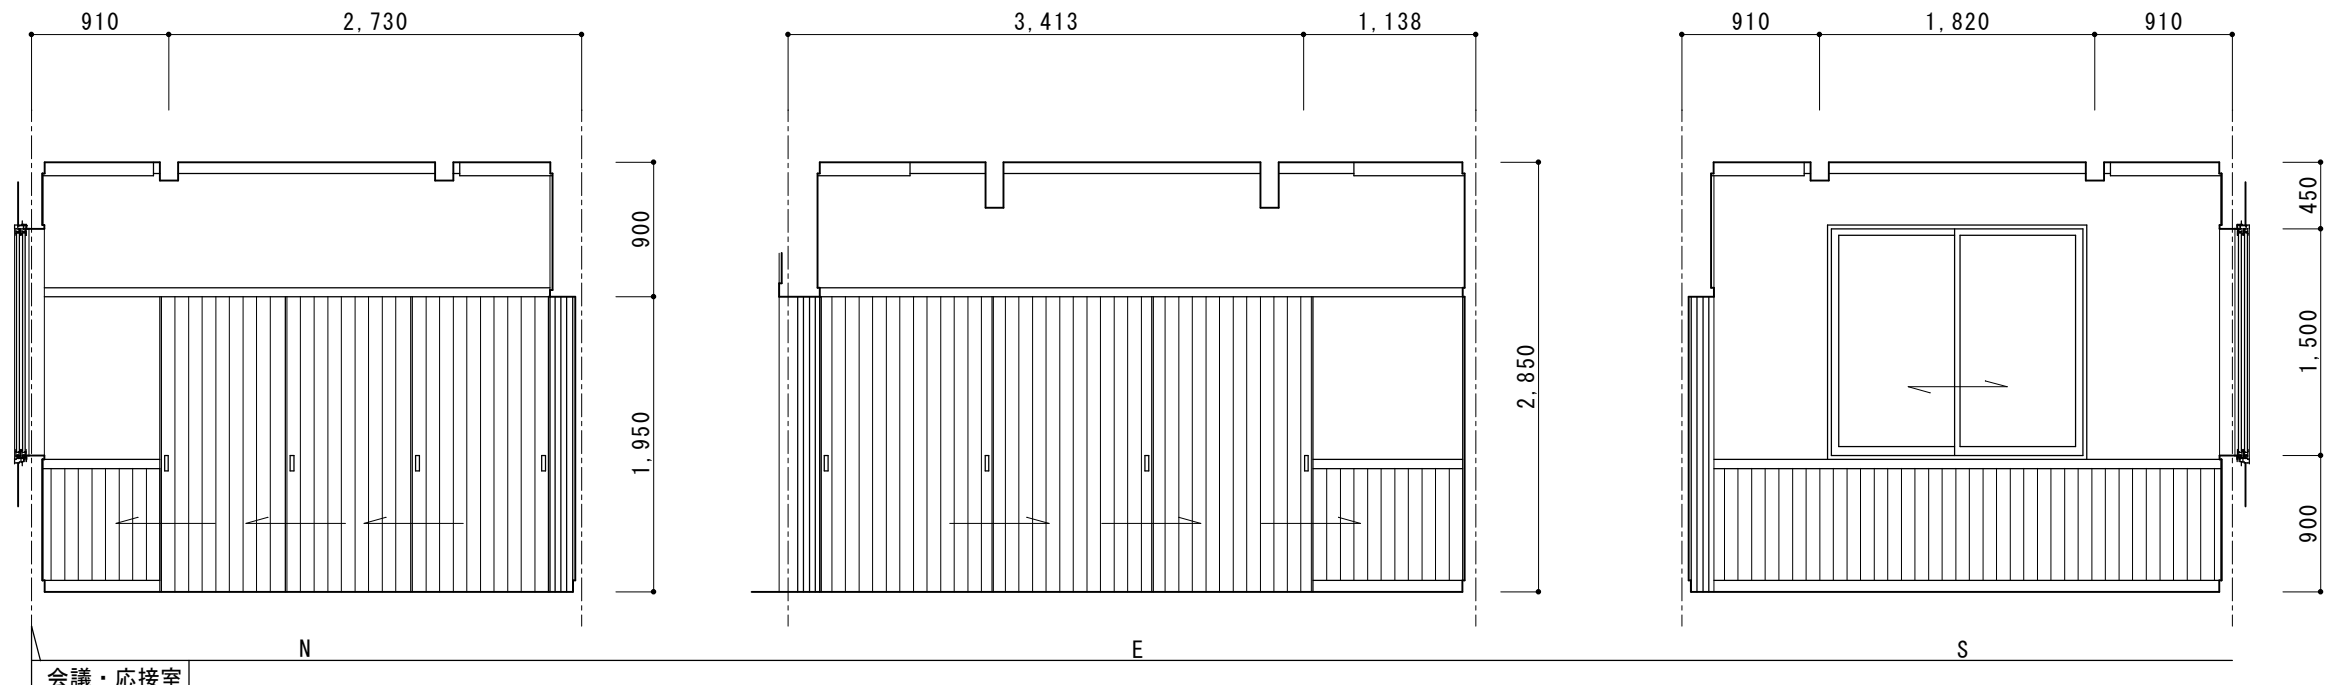

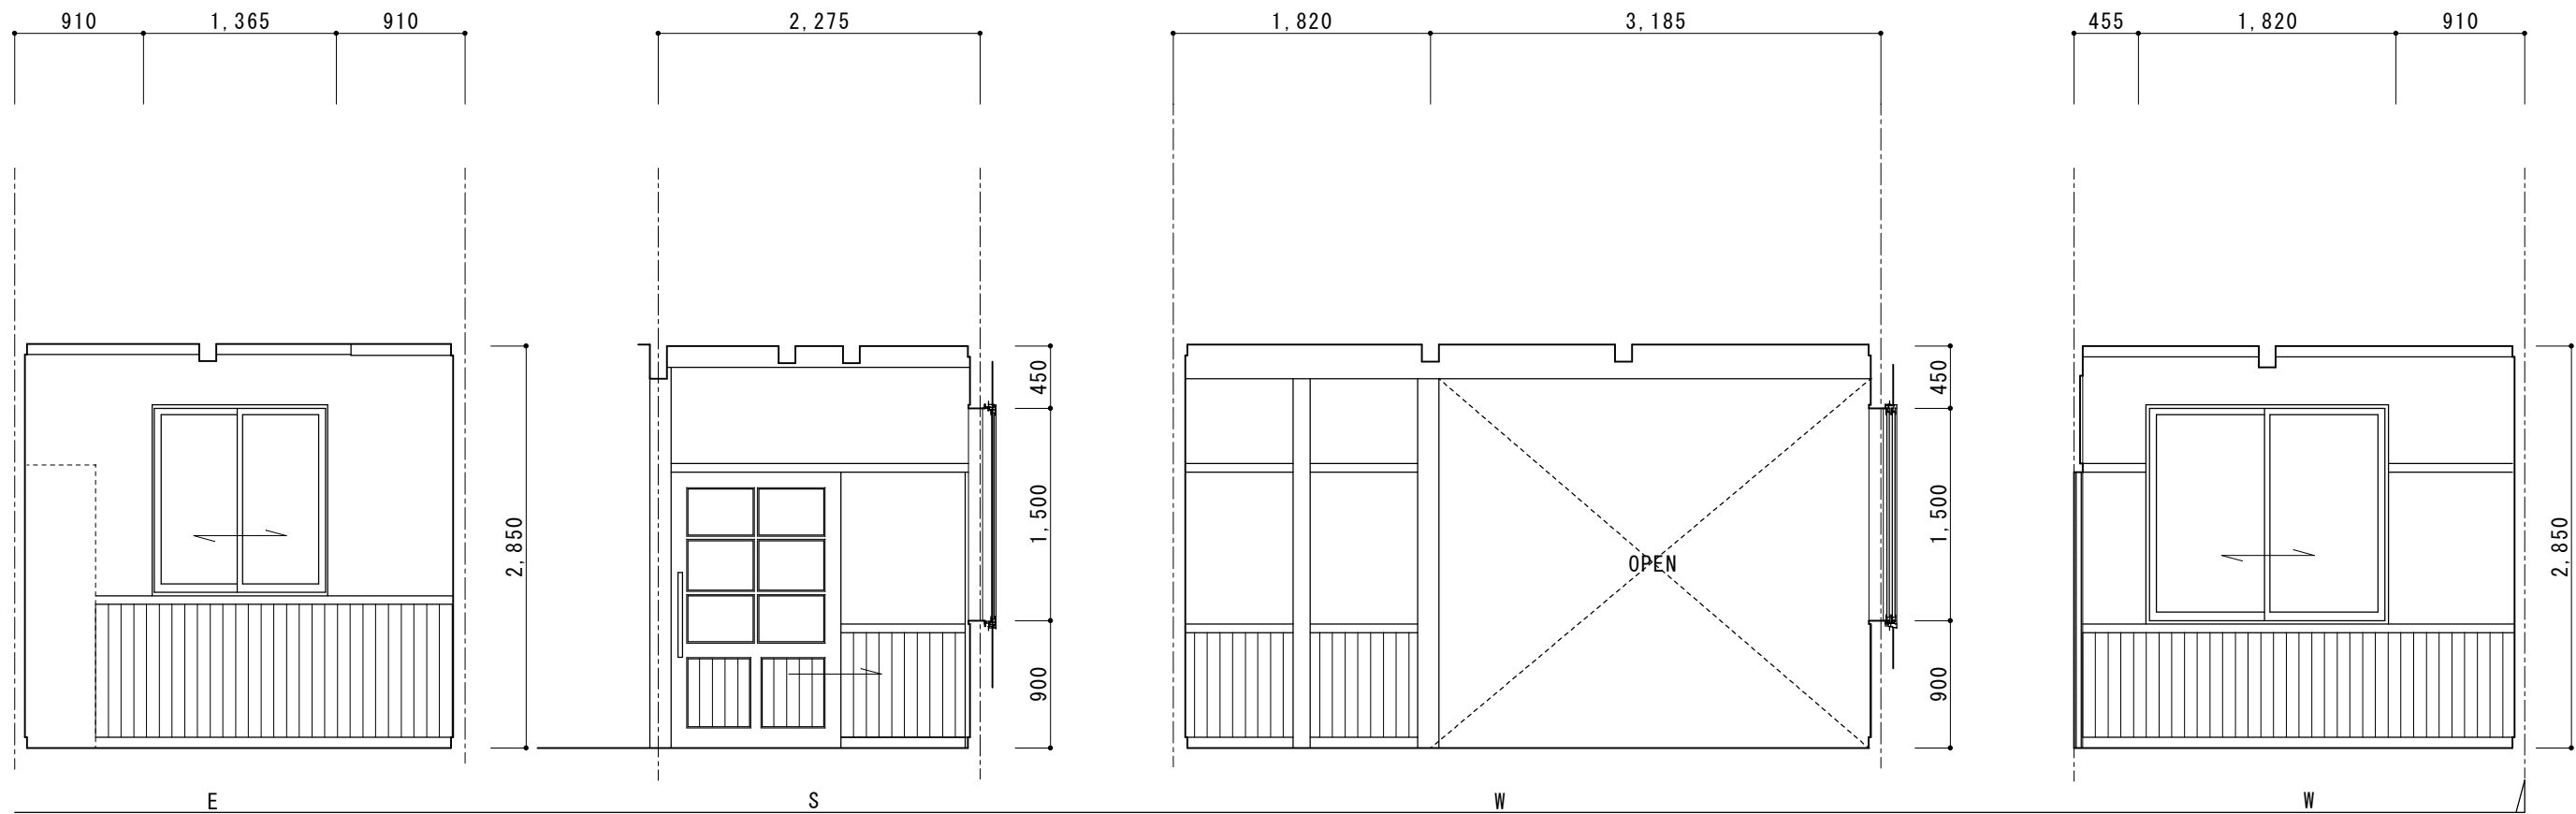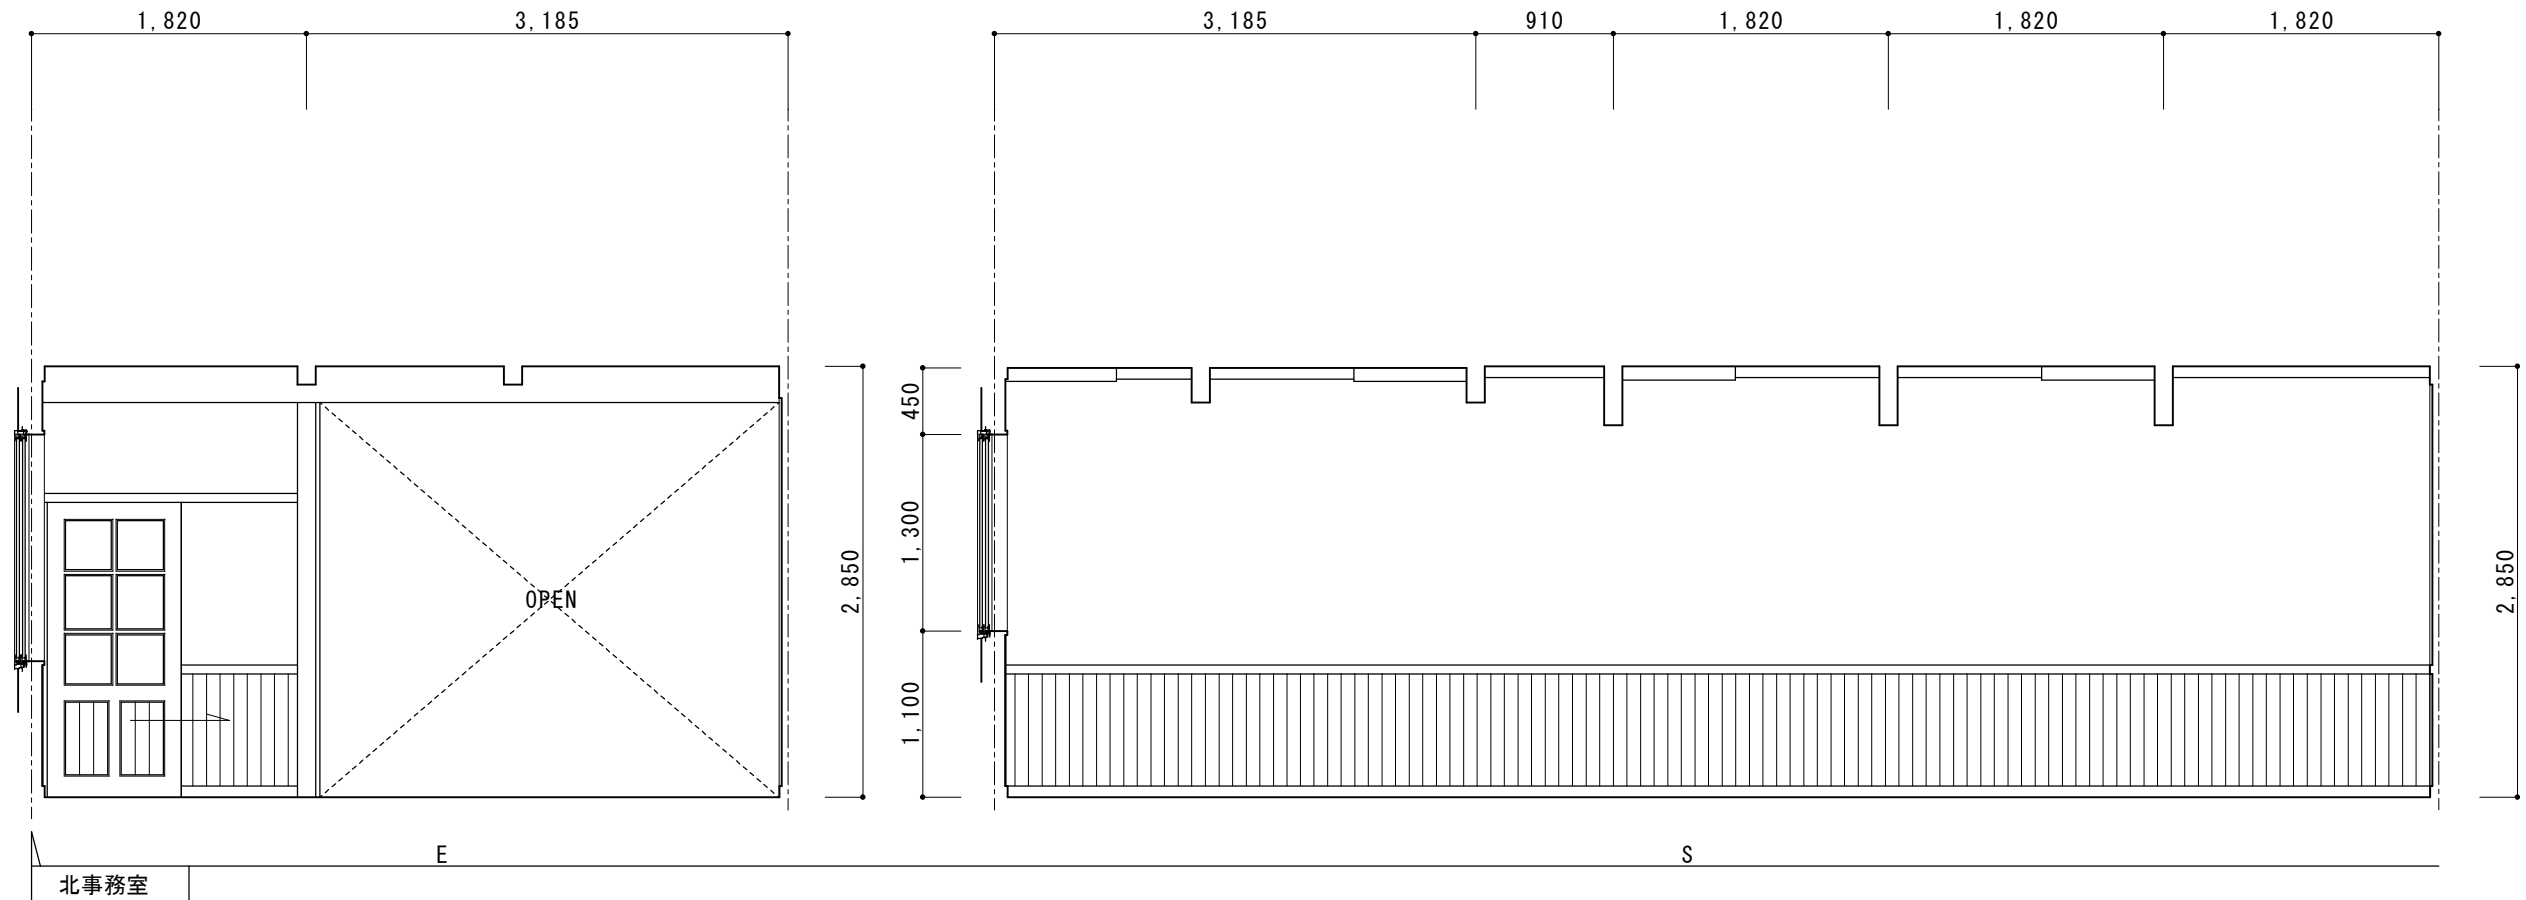


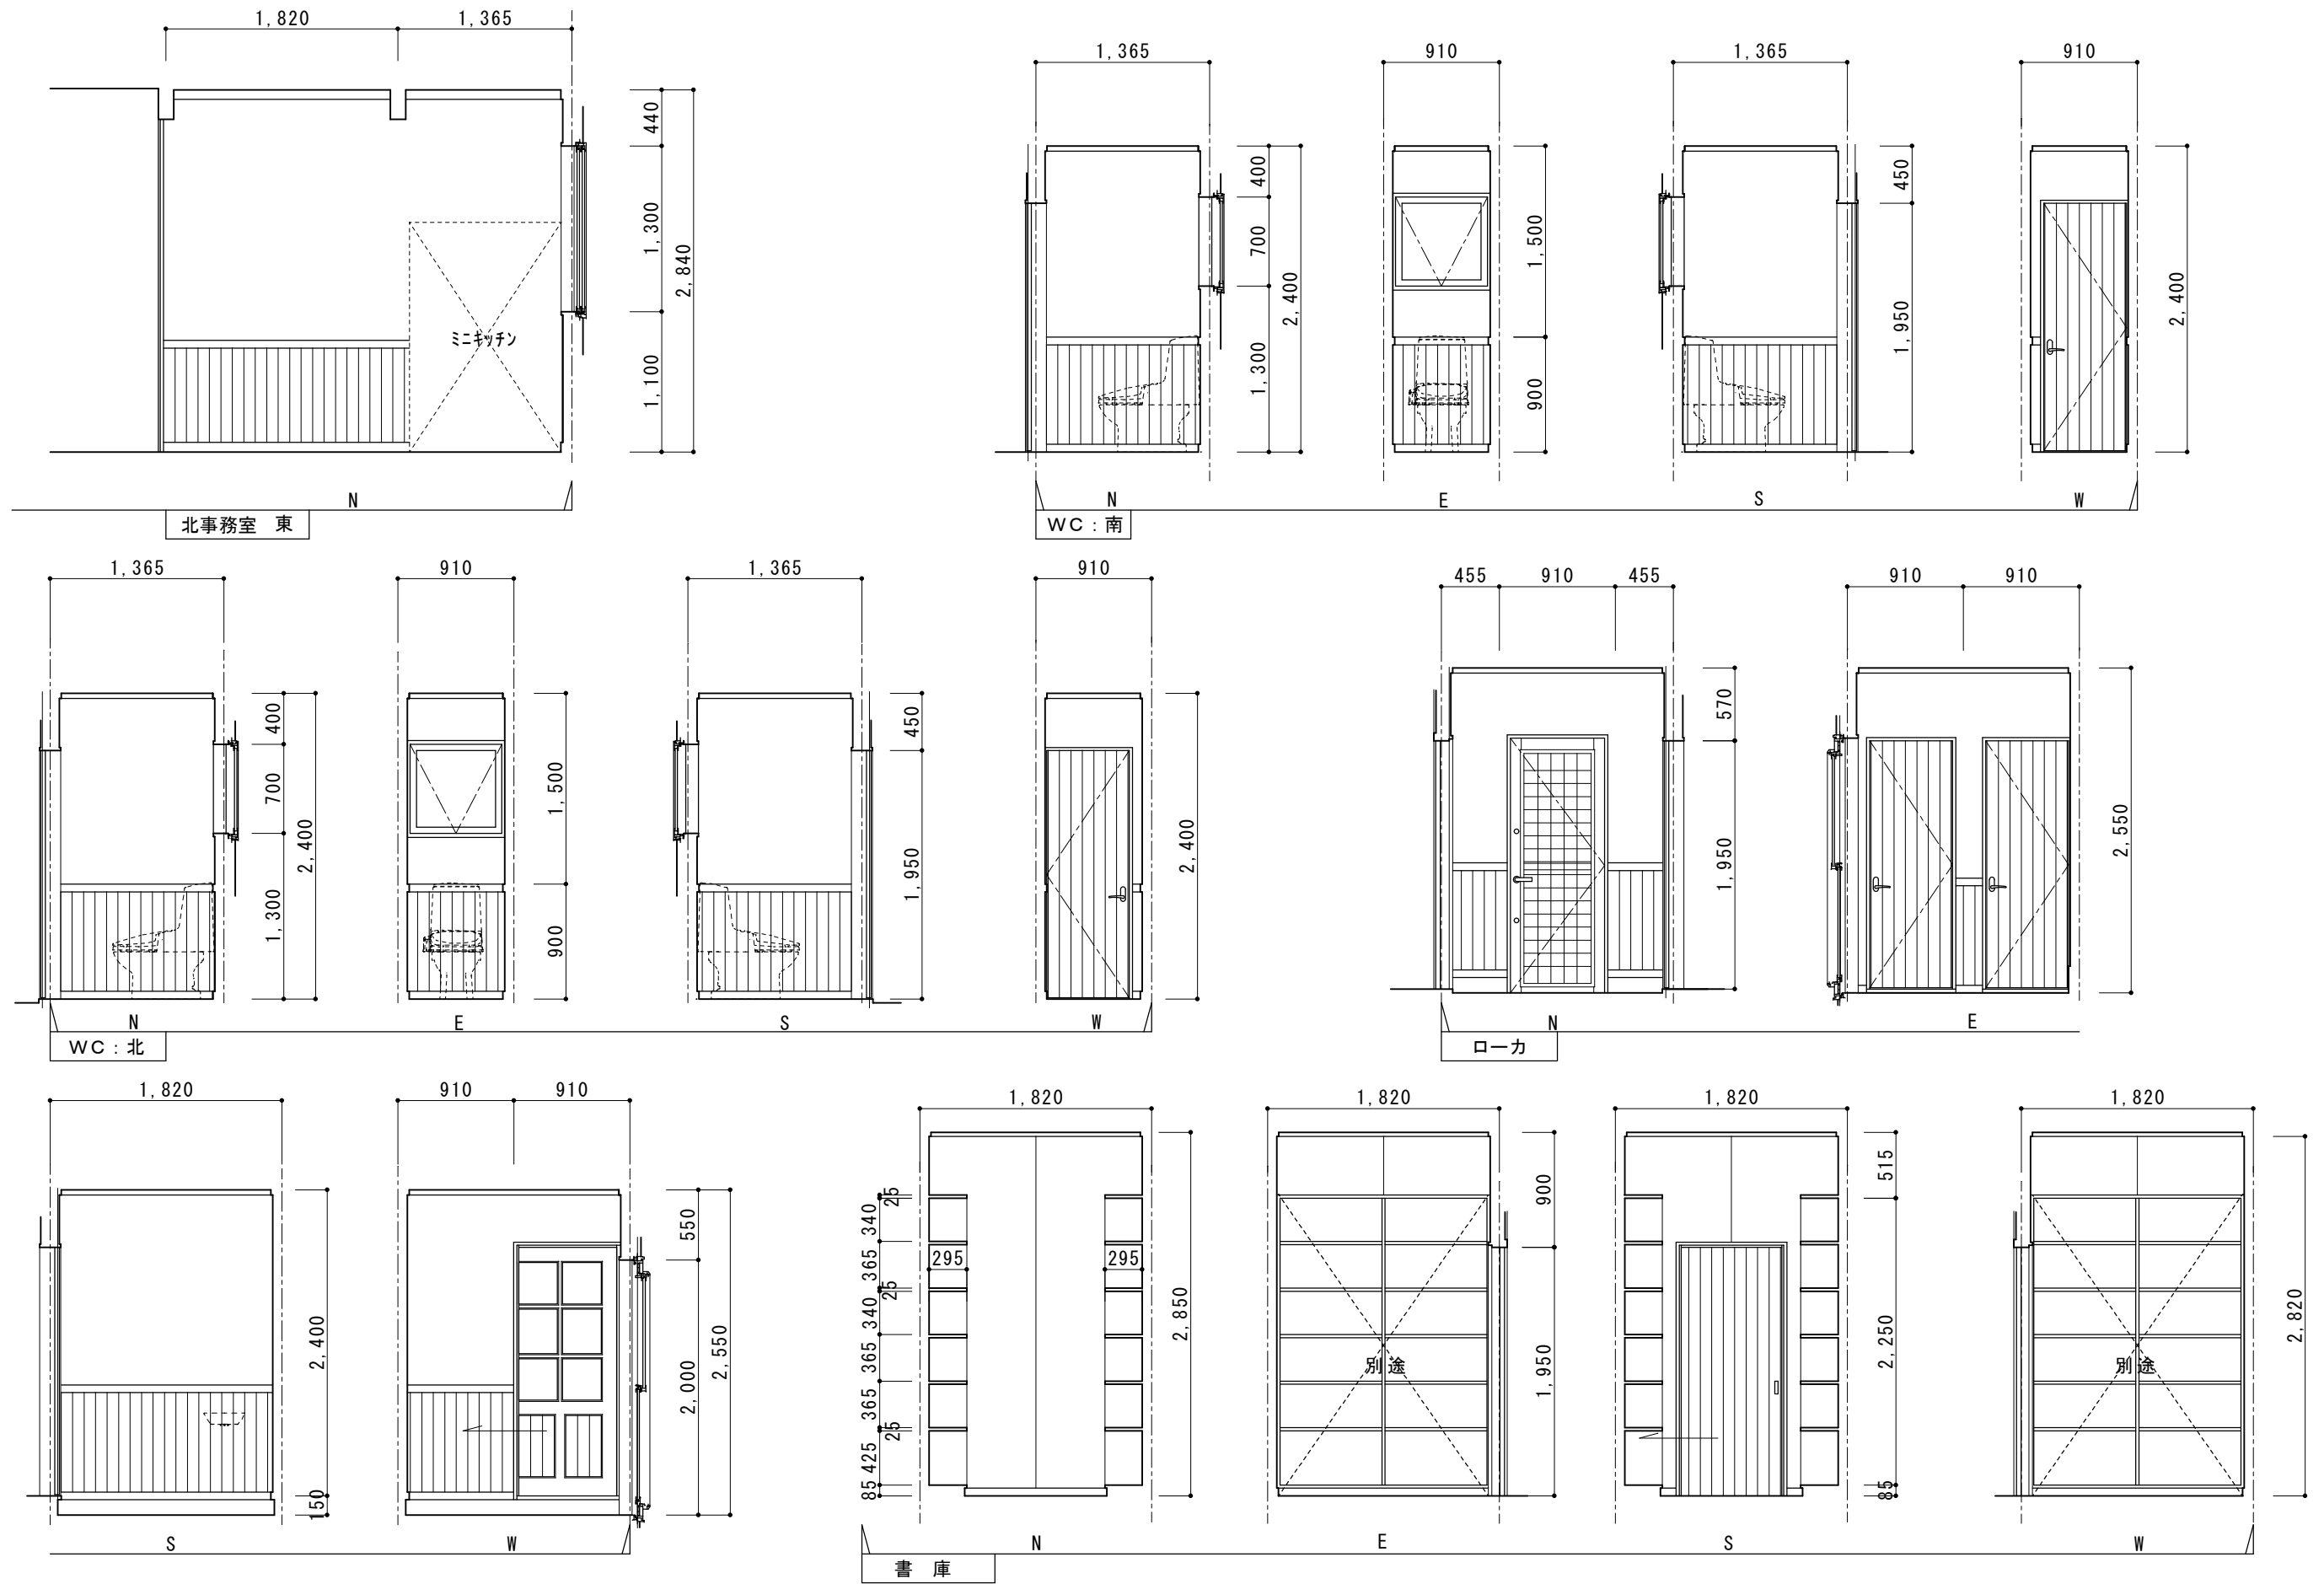

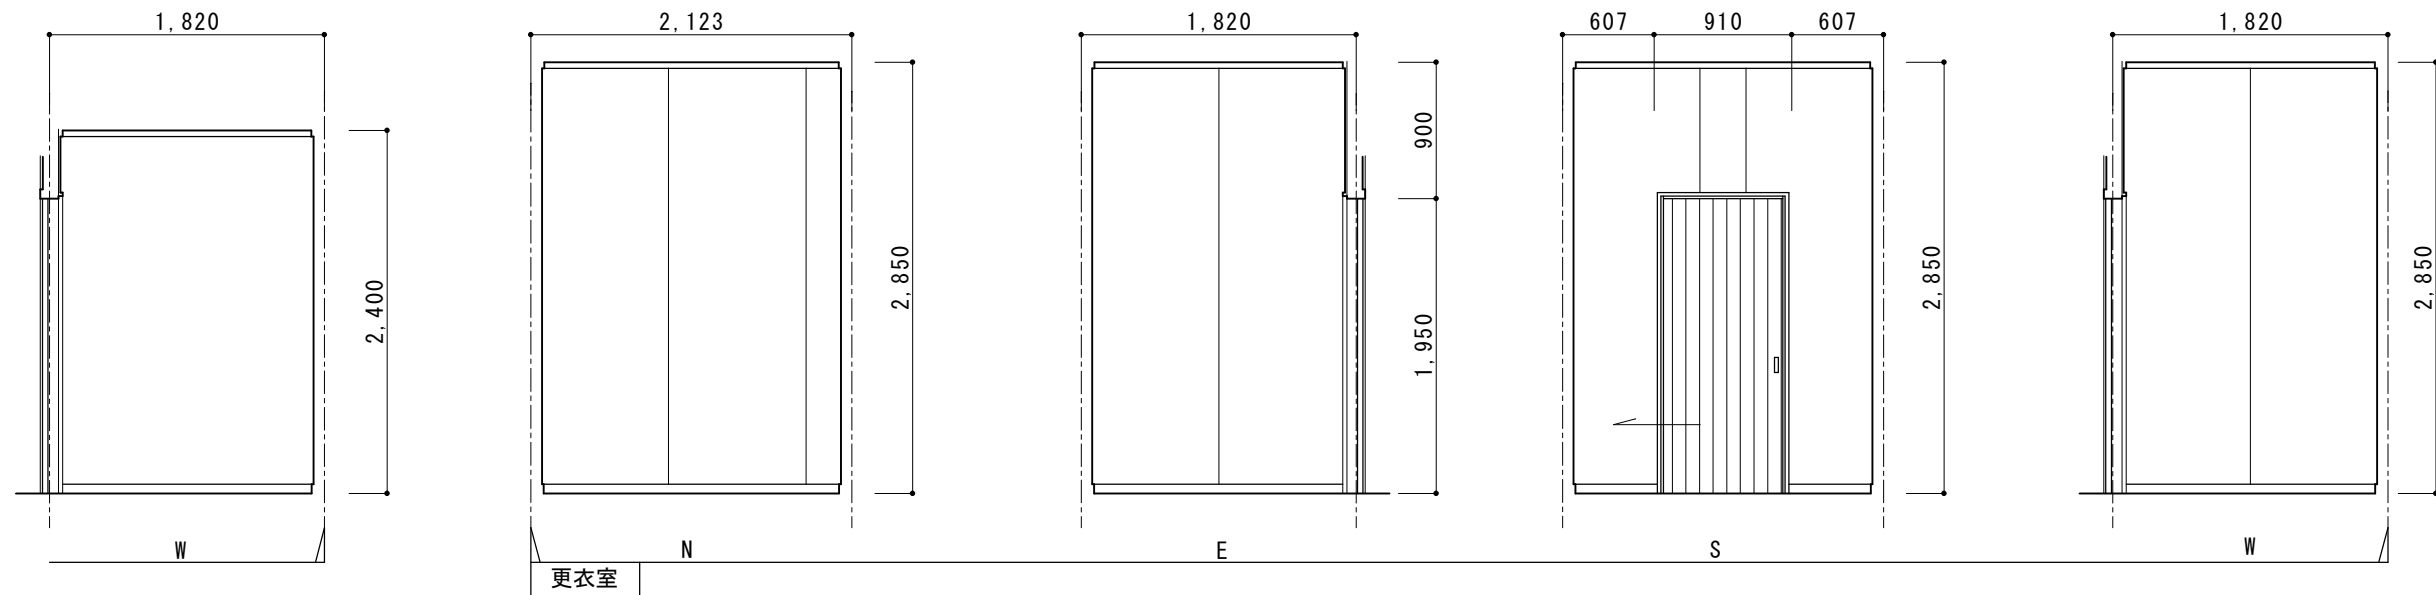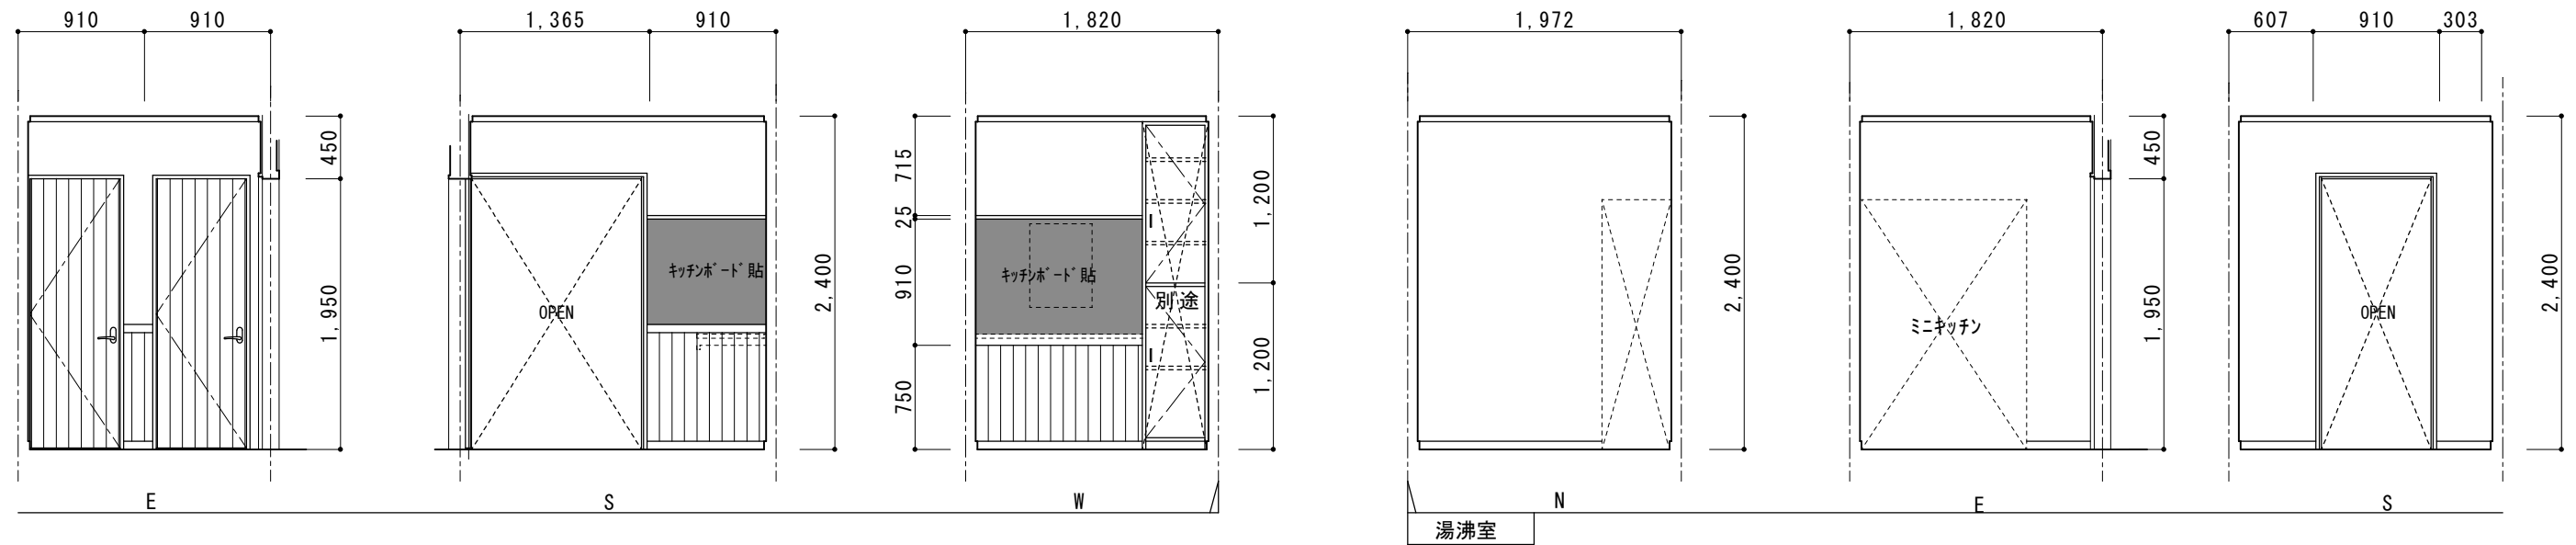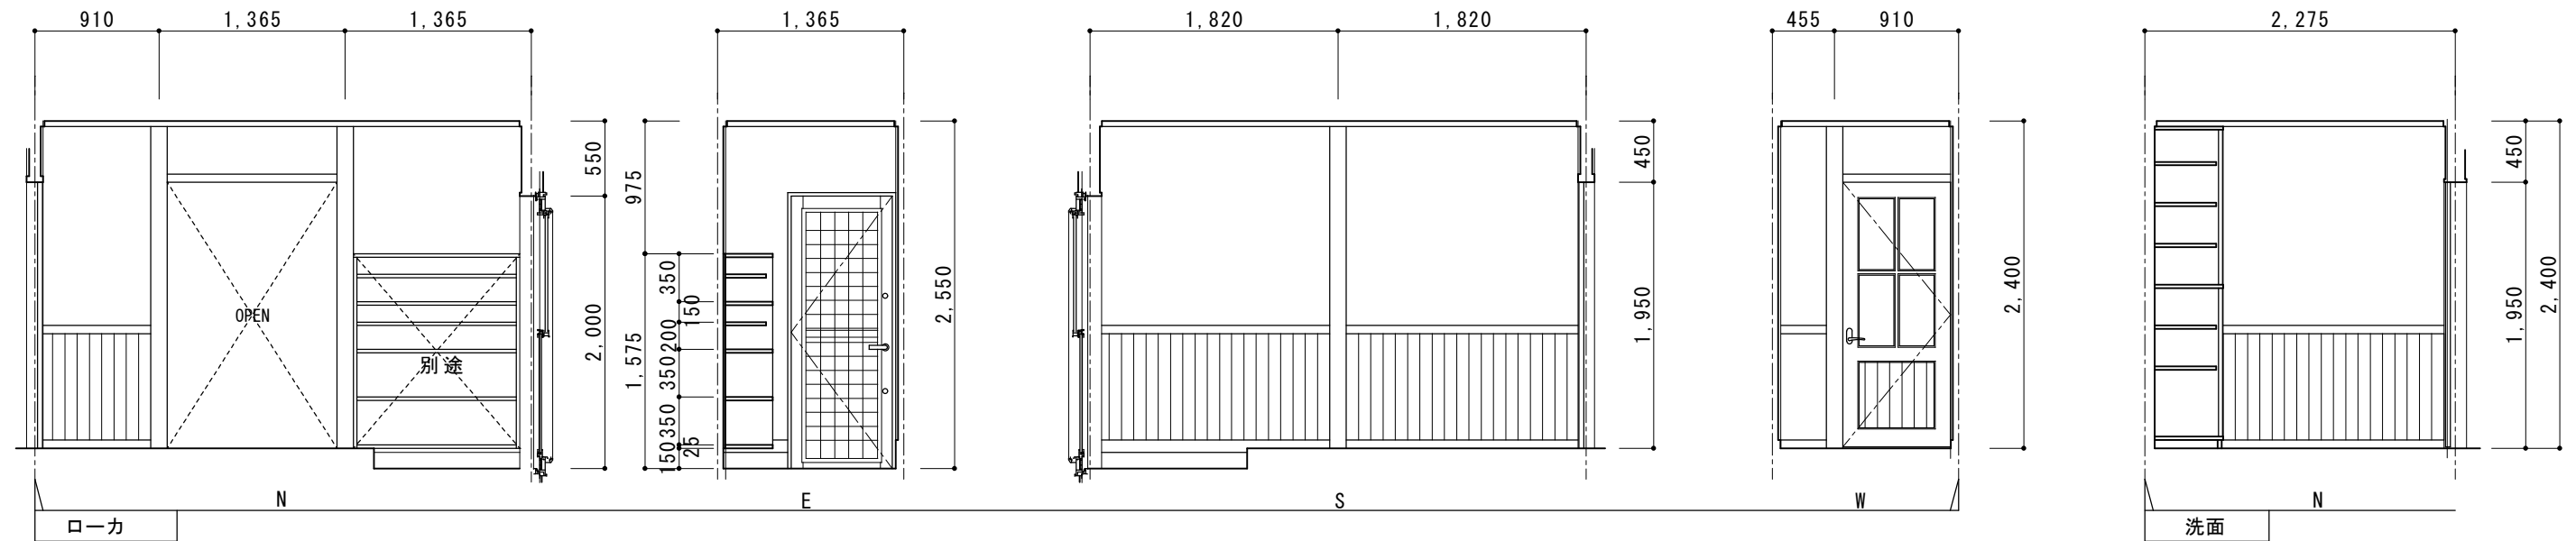

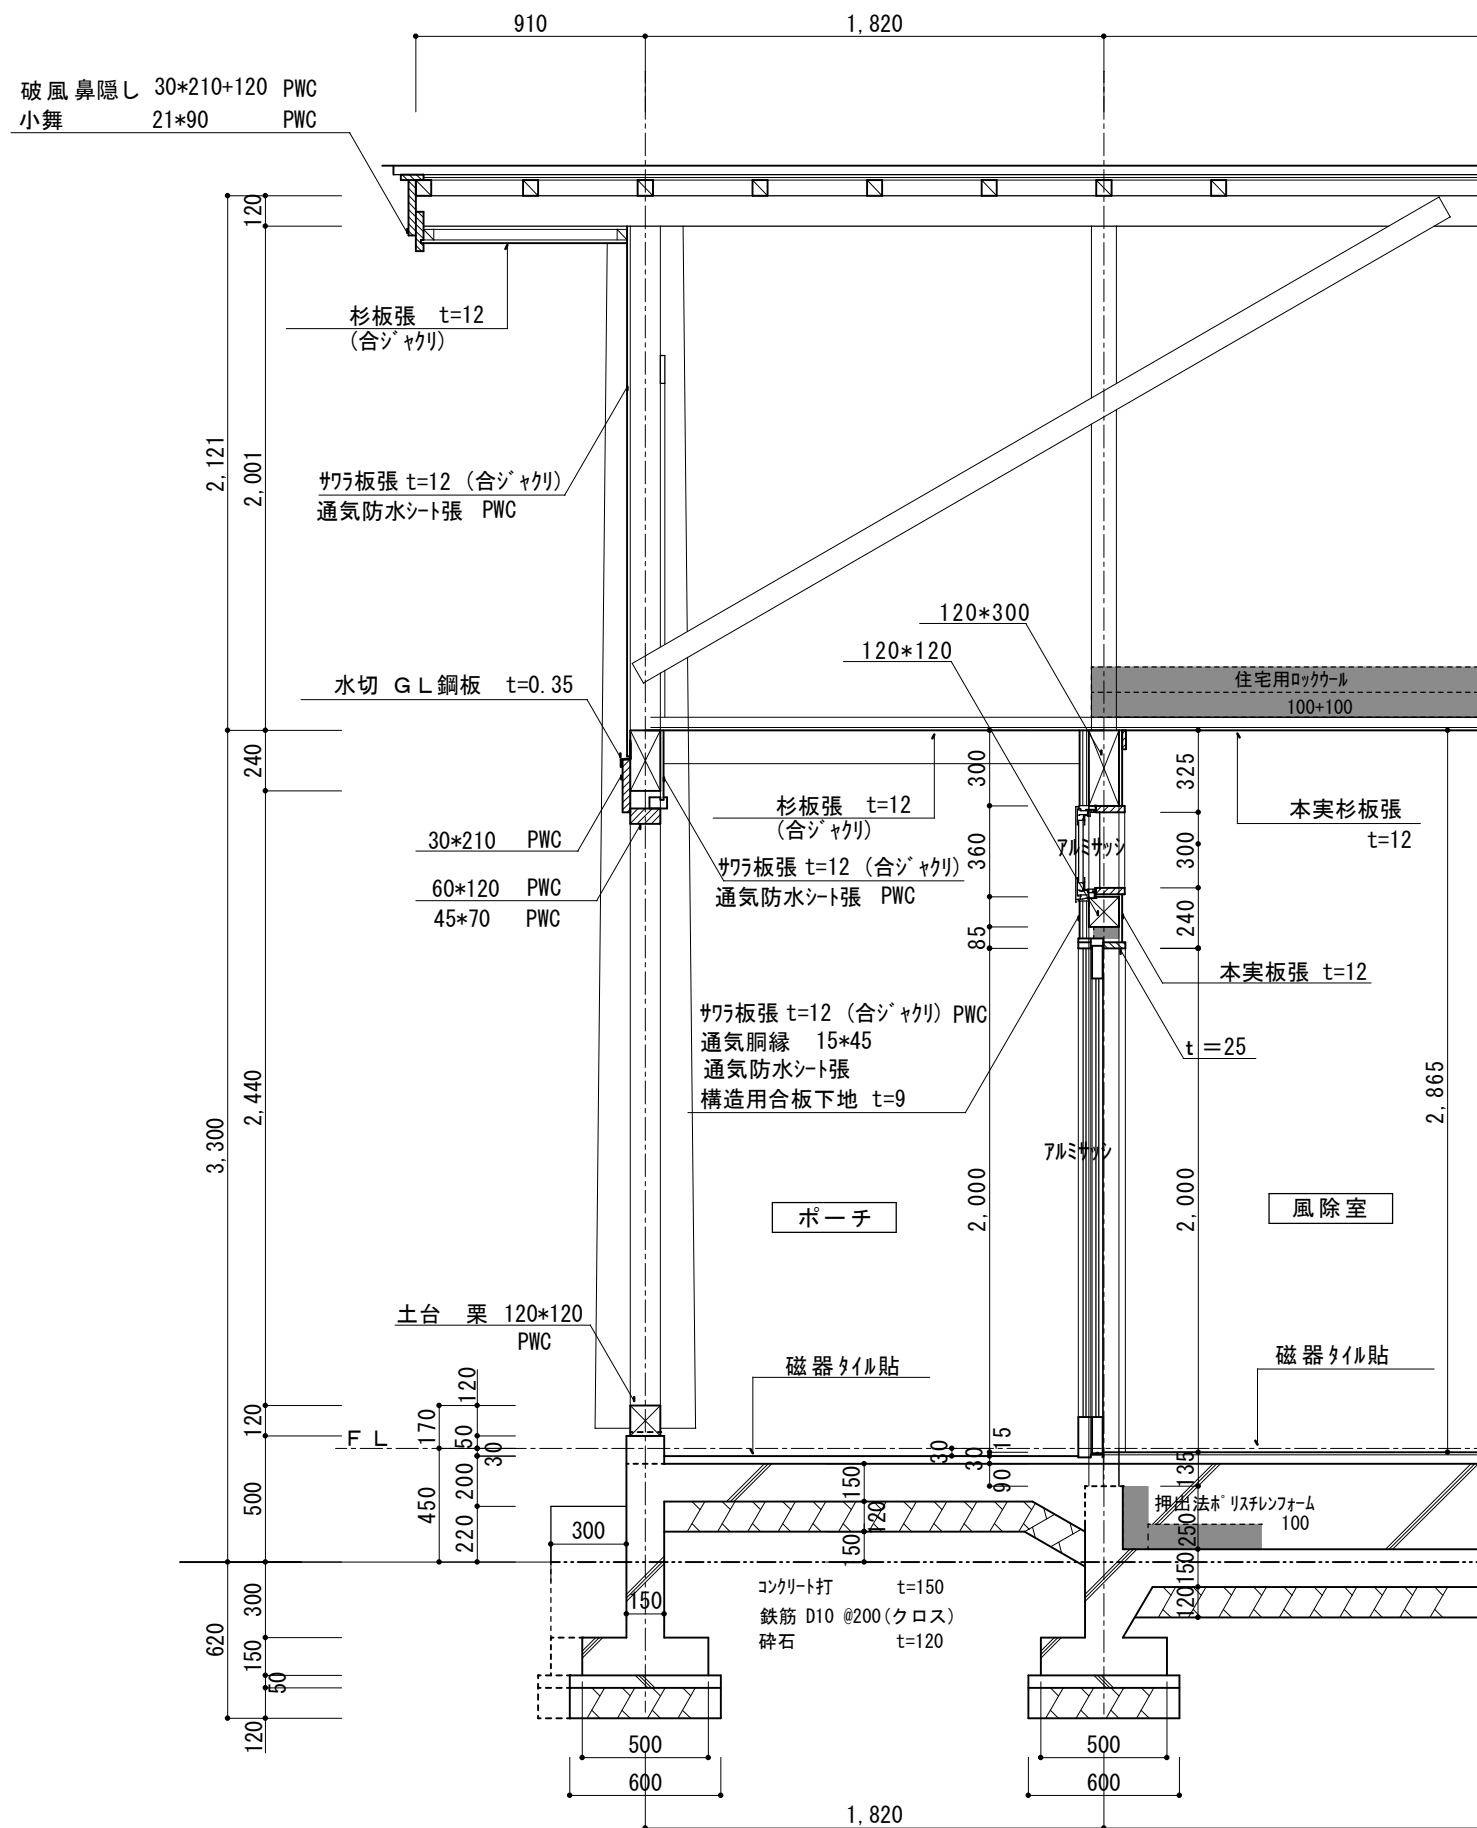


断面詳細図 S = 1 / 30

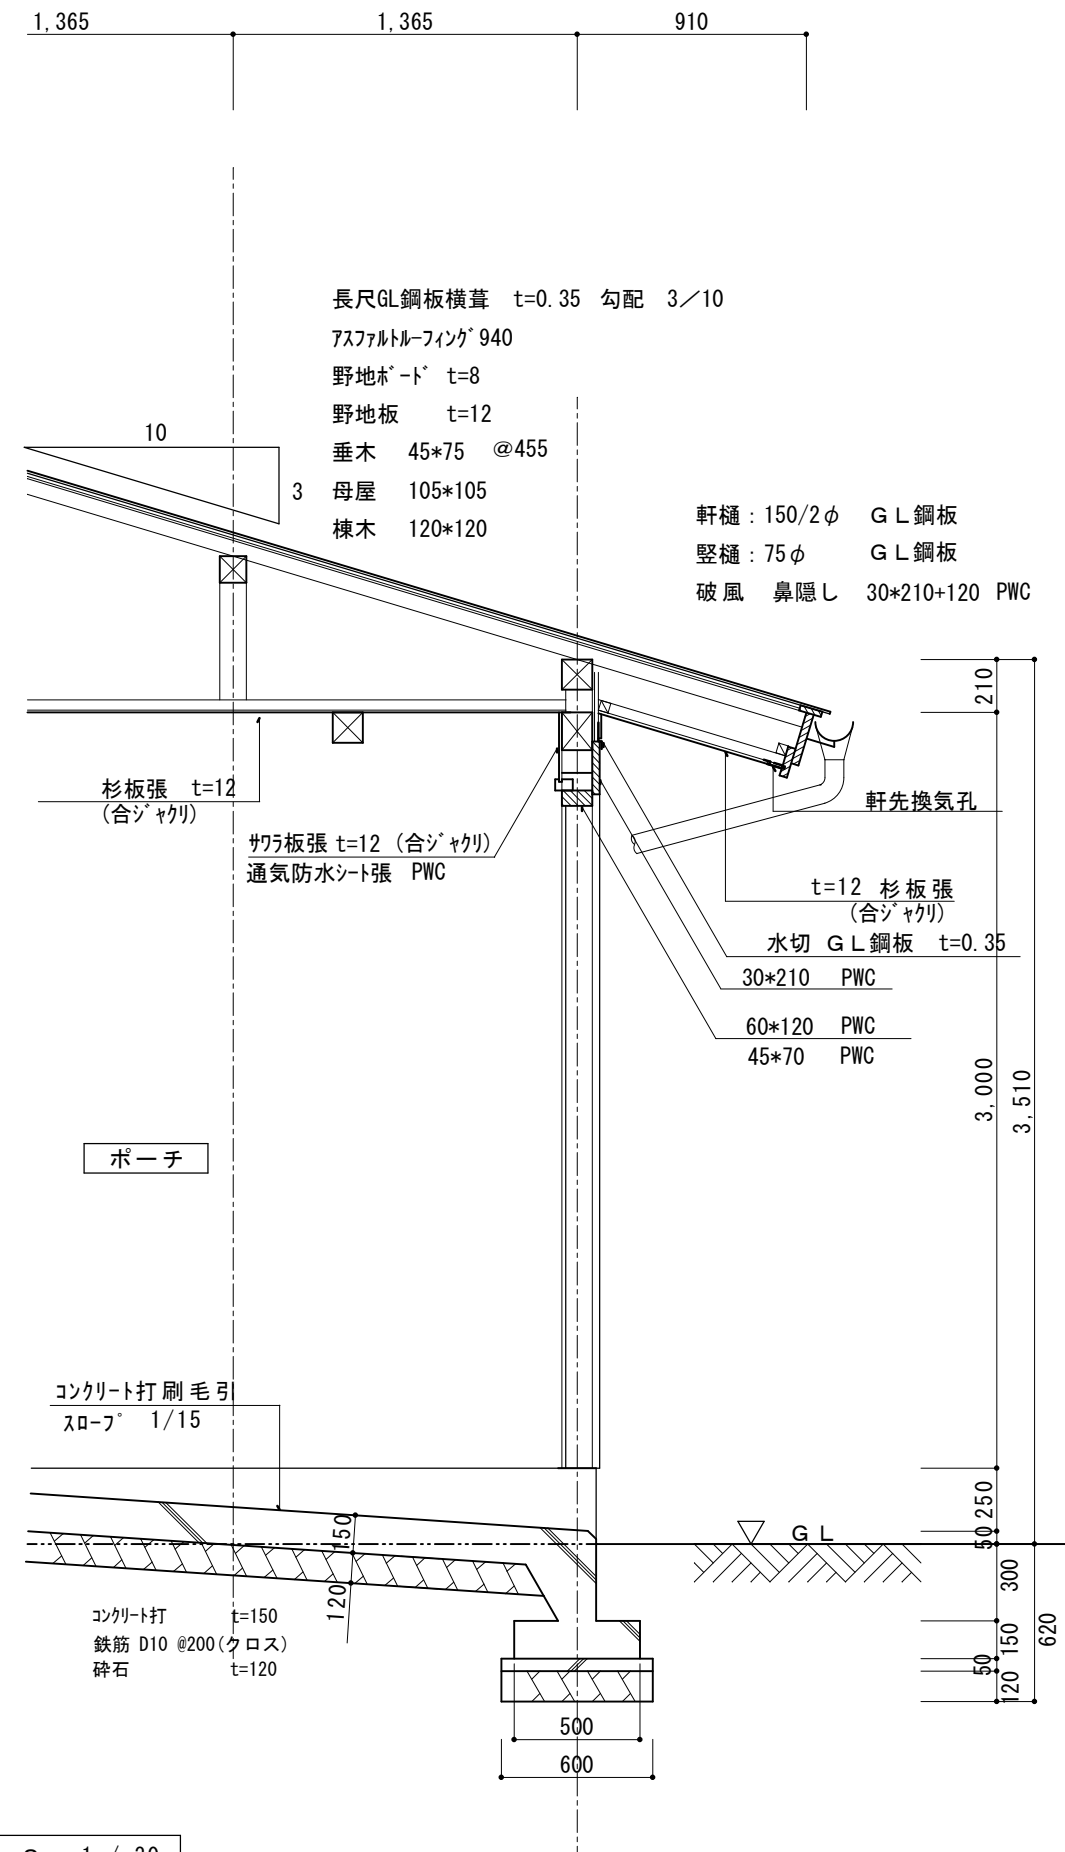


断面詳細図 S = 1 / 30

CONSTRUCTION NAME 森林利活用総合拠点施設 新築工事		MAP NAME 断面詳細図 (2)		SCALE 1 / 30	m 伊藤設計室 登録番号 一級 長野県知事登録 (松本) F第03121号 一級建築士登録番号 第146847号 伊藤和治 TEL (0263) 52-7115 FAX 52-7274	DATE 29.10
						NO. A-25


換気棟

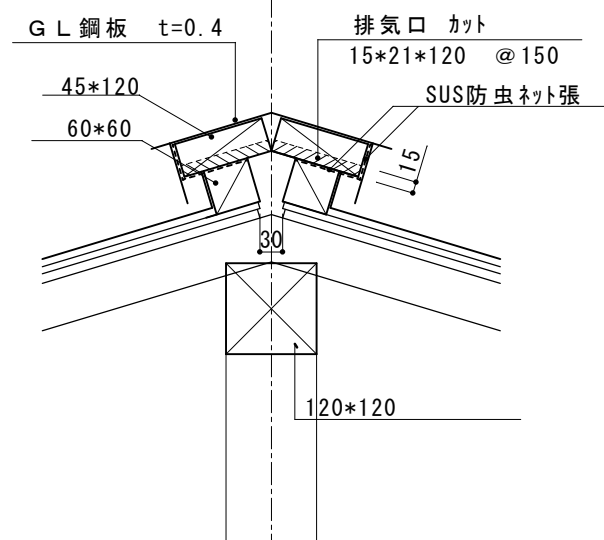


開口部

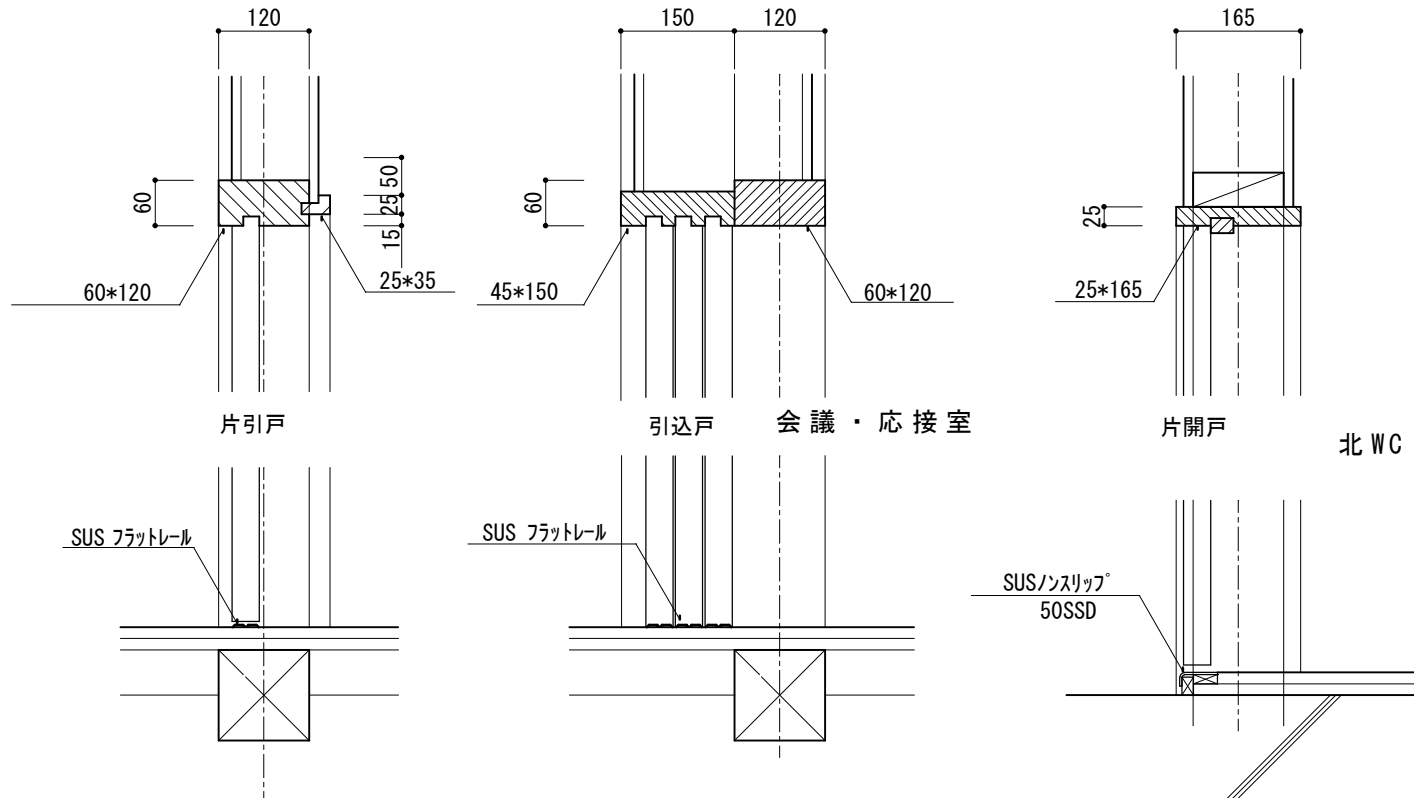


壁下水切

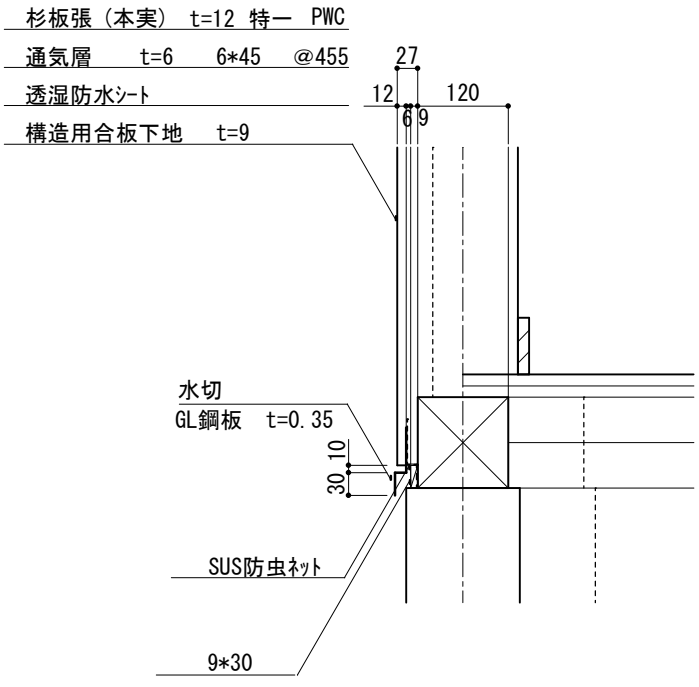


壁出隅

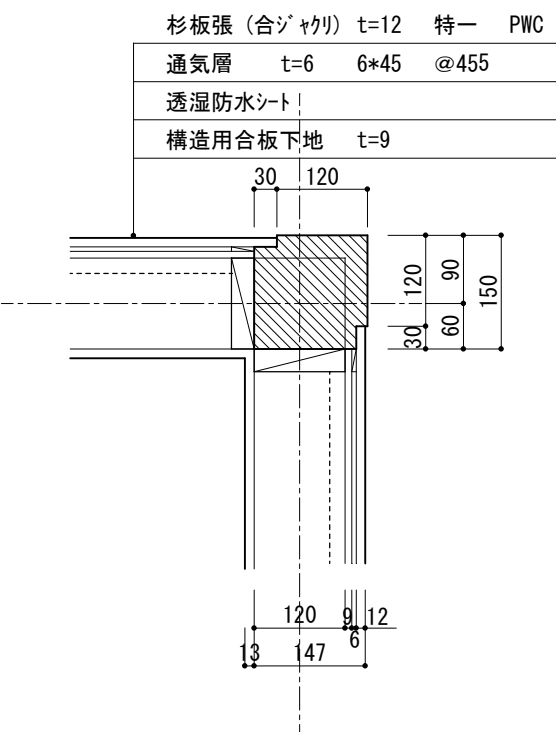


ポーチ柱：脚部

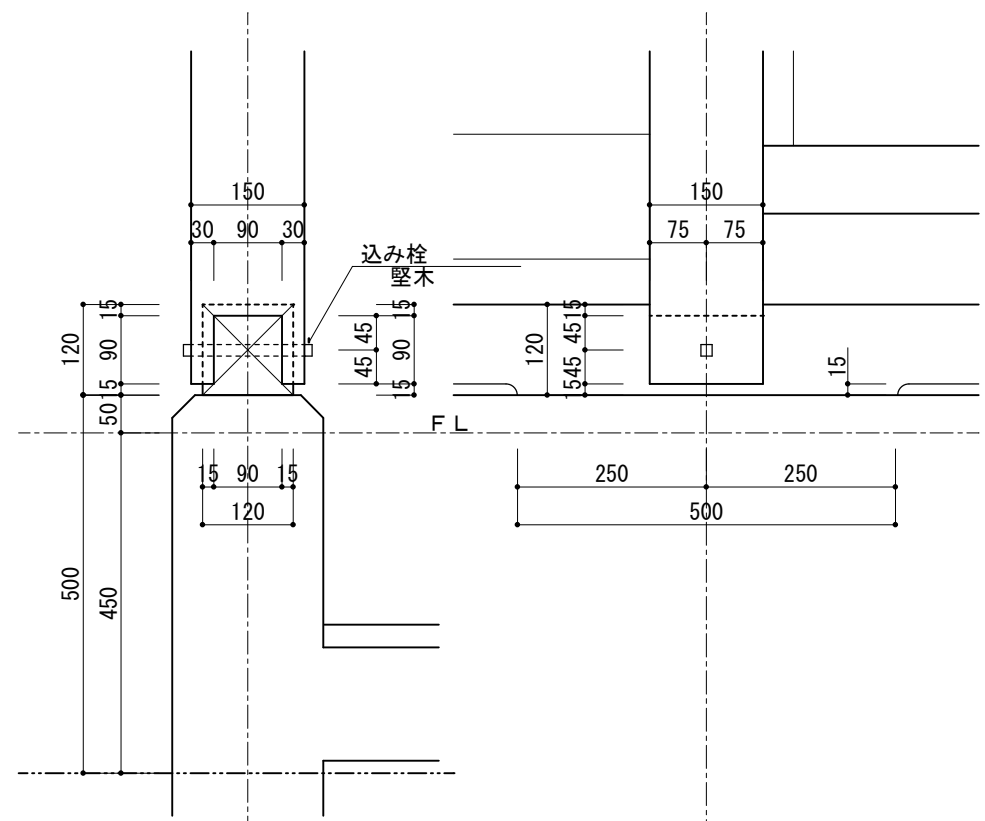

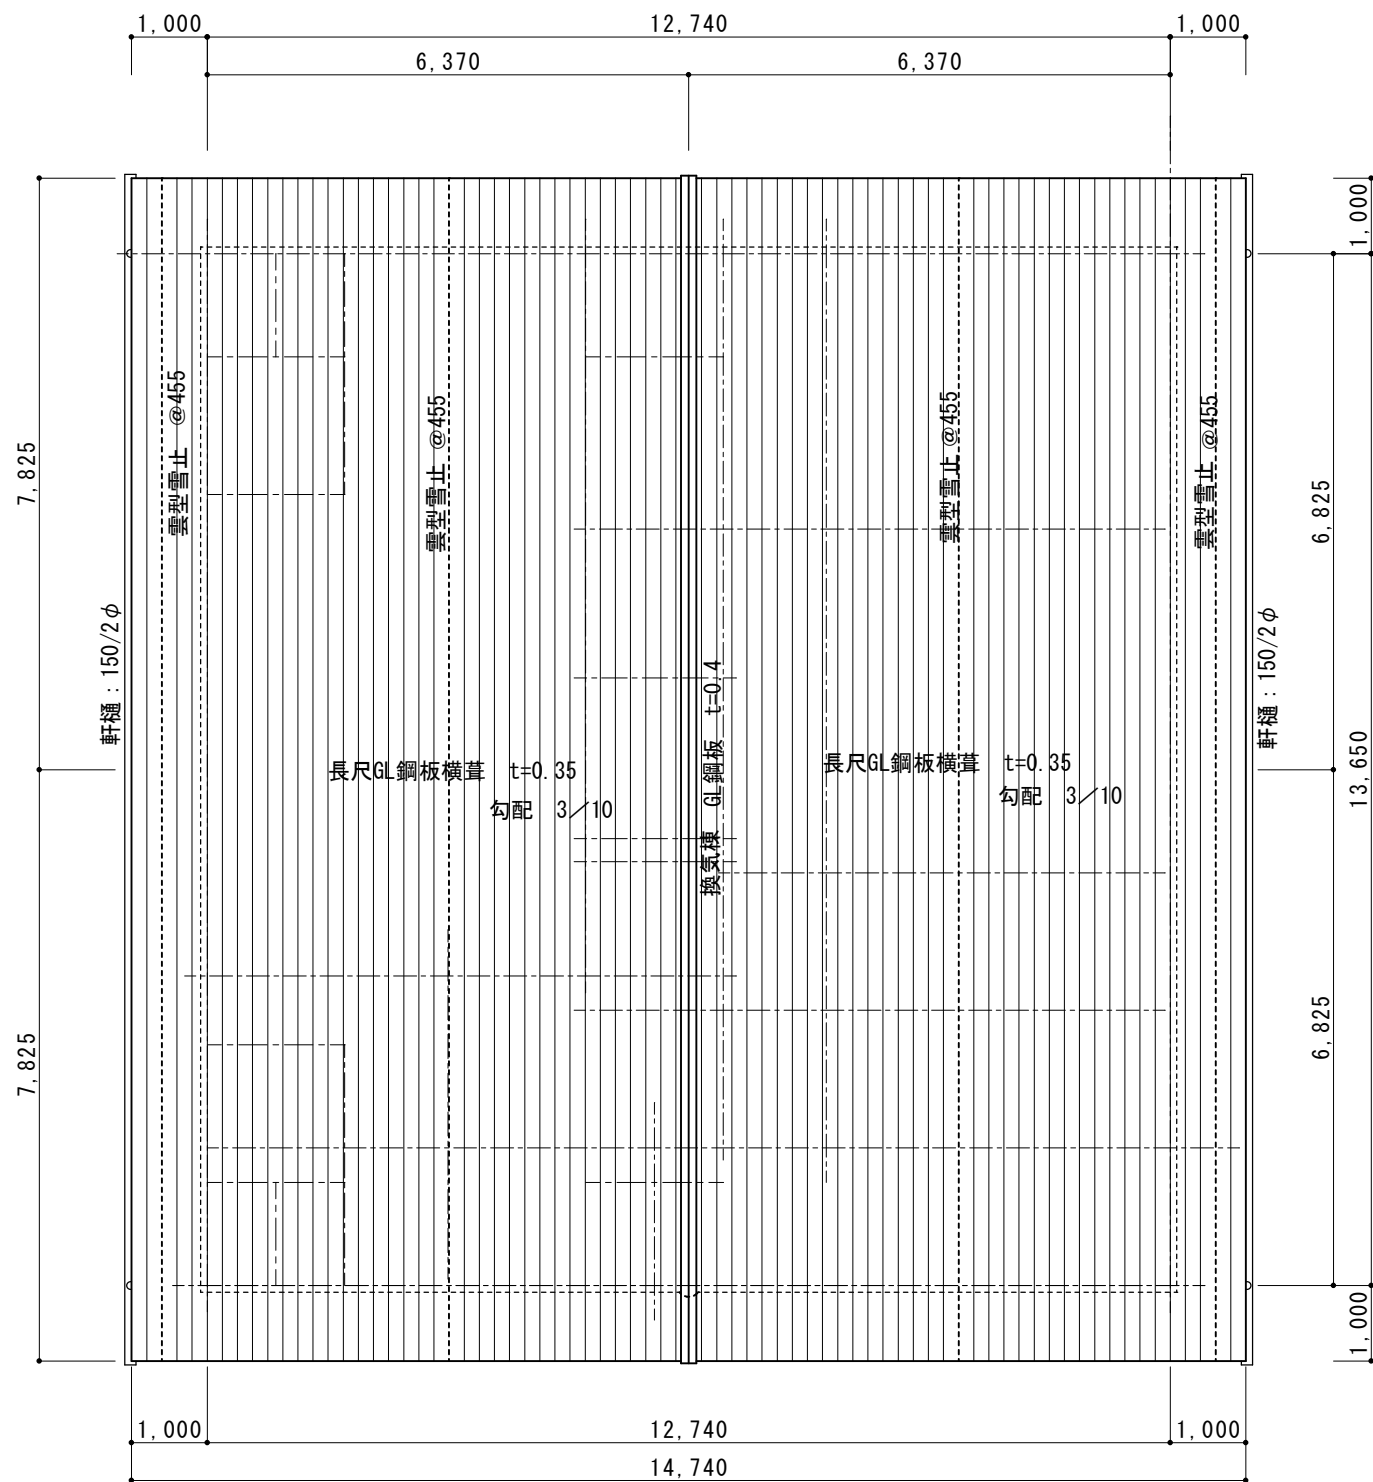

屋根伏図 S = 1 / 100

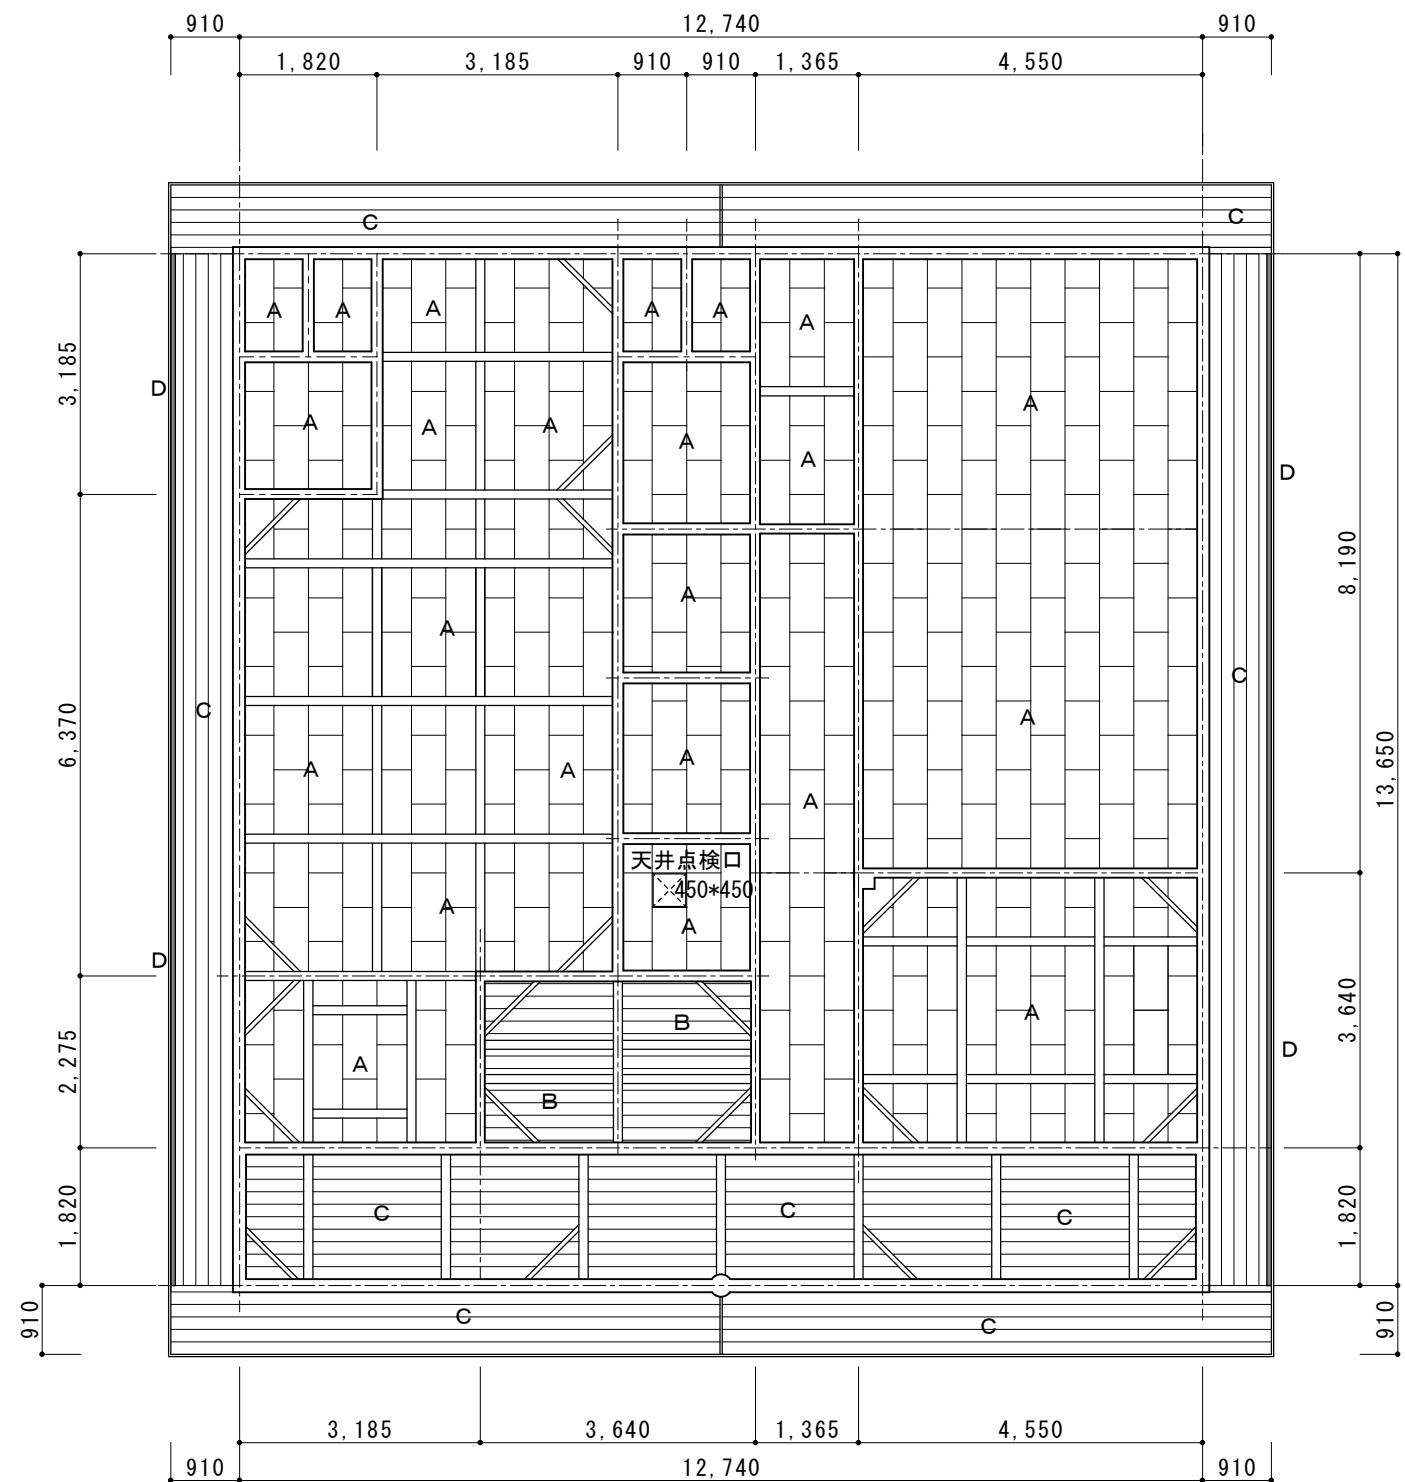

天井伏図 S = 1 / 100

- A ジブートン張 t=9.5 (マーブルトン)
B 本実杉板張 t=12
C サラ板張 (合ジャリ) t=12
D 軒先換気孔 VA-200

CONSTRUCTION NAME

森林利活用総合拠点施設 新築工事

MAP NAME

屋根伏図 天井伏図

SCALE

11//100

伊藤設計室



登録番号 一級 長野県知事登録 (松本) F第03121号
一級建築士登録番号 第146847号 伊藤和治 TEL (0263) 52-7115 FAX 52-7274

DATE

29.10


NO.

A-27

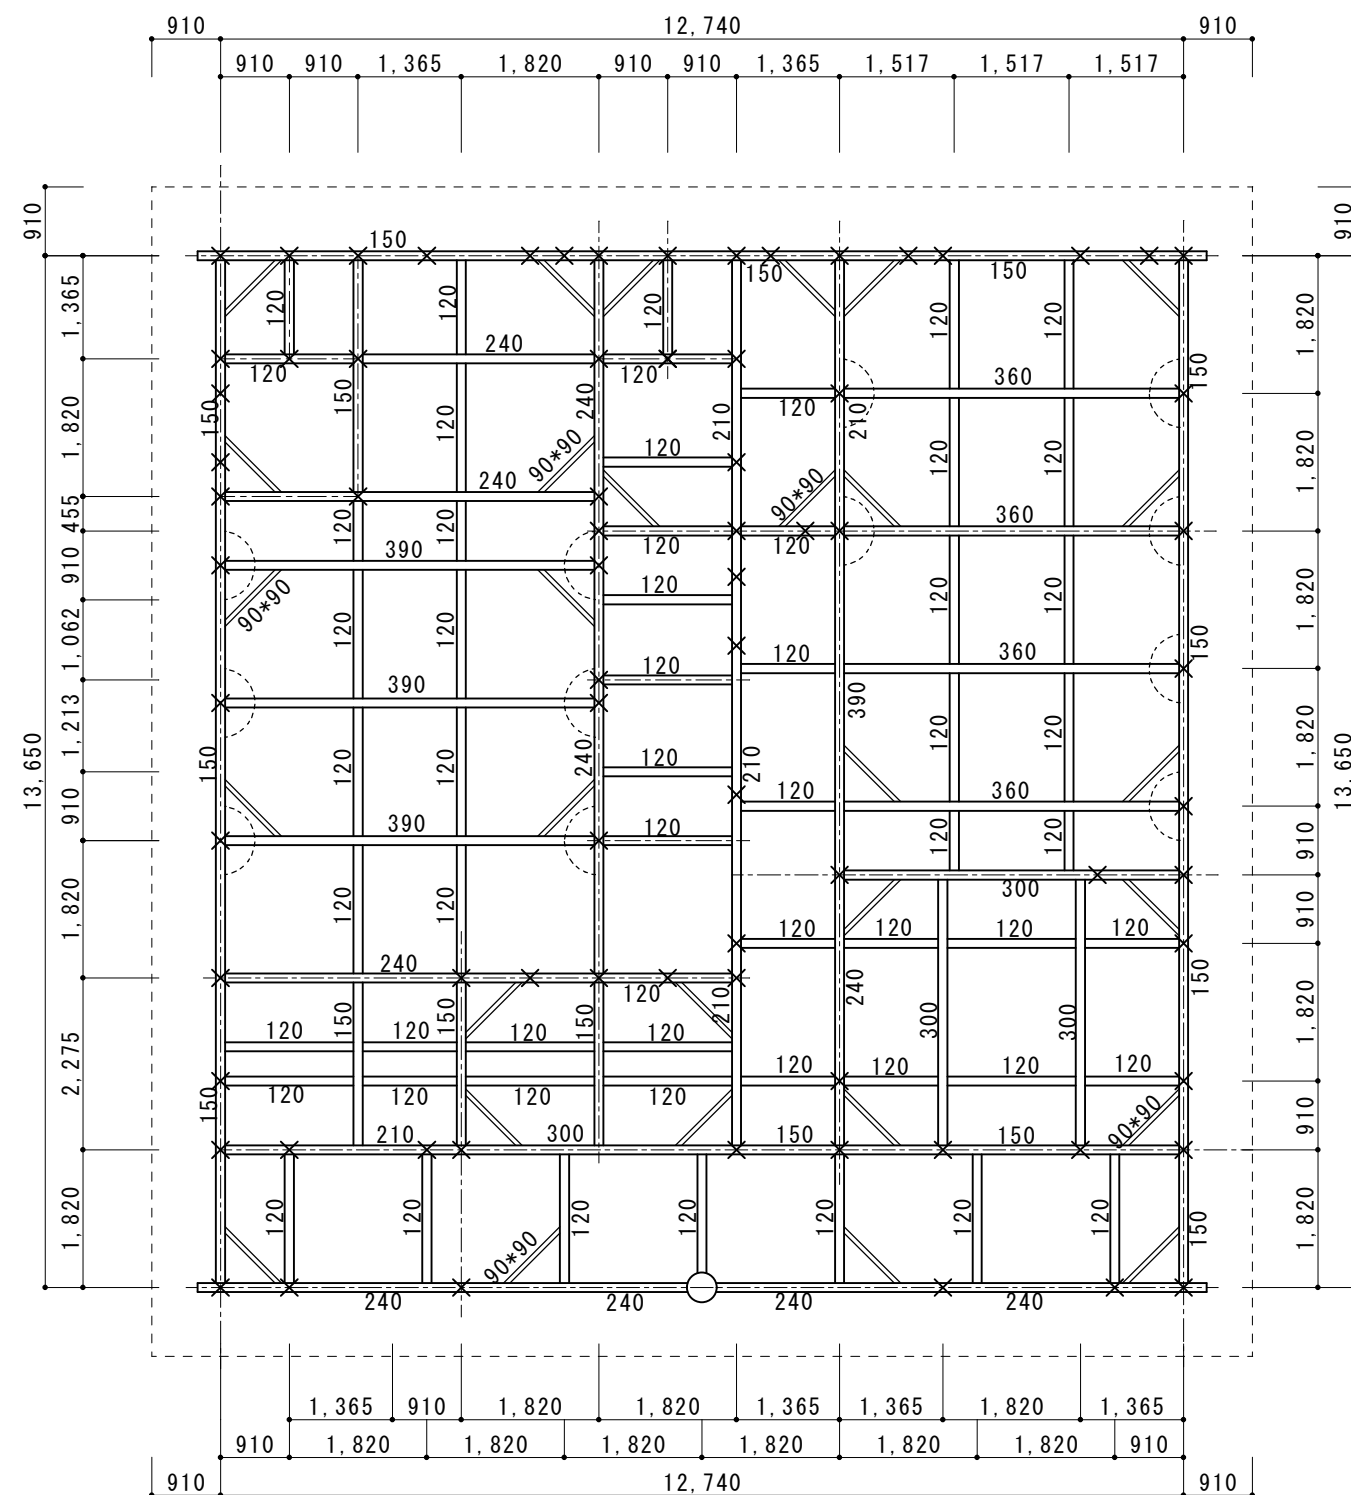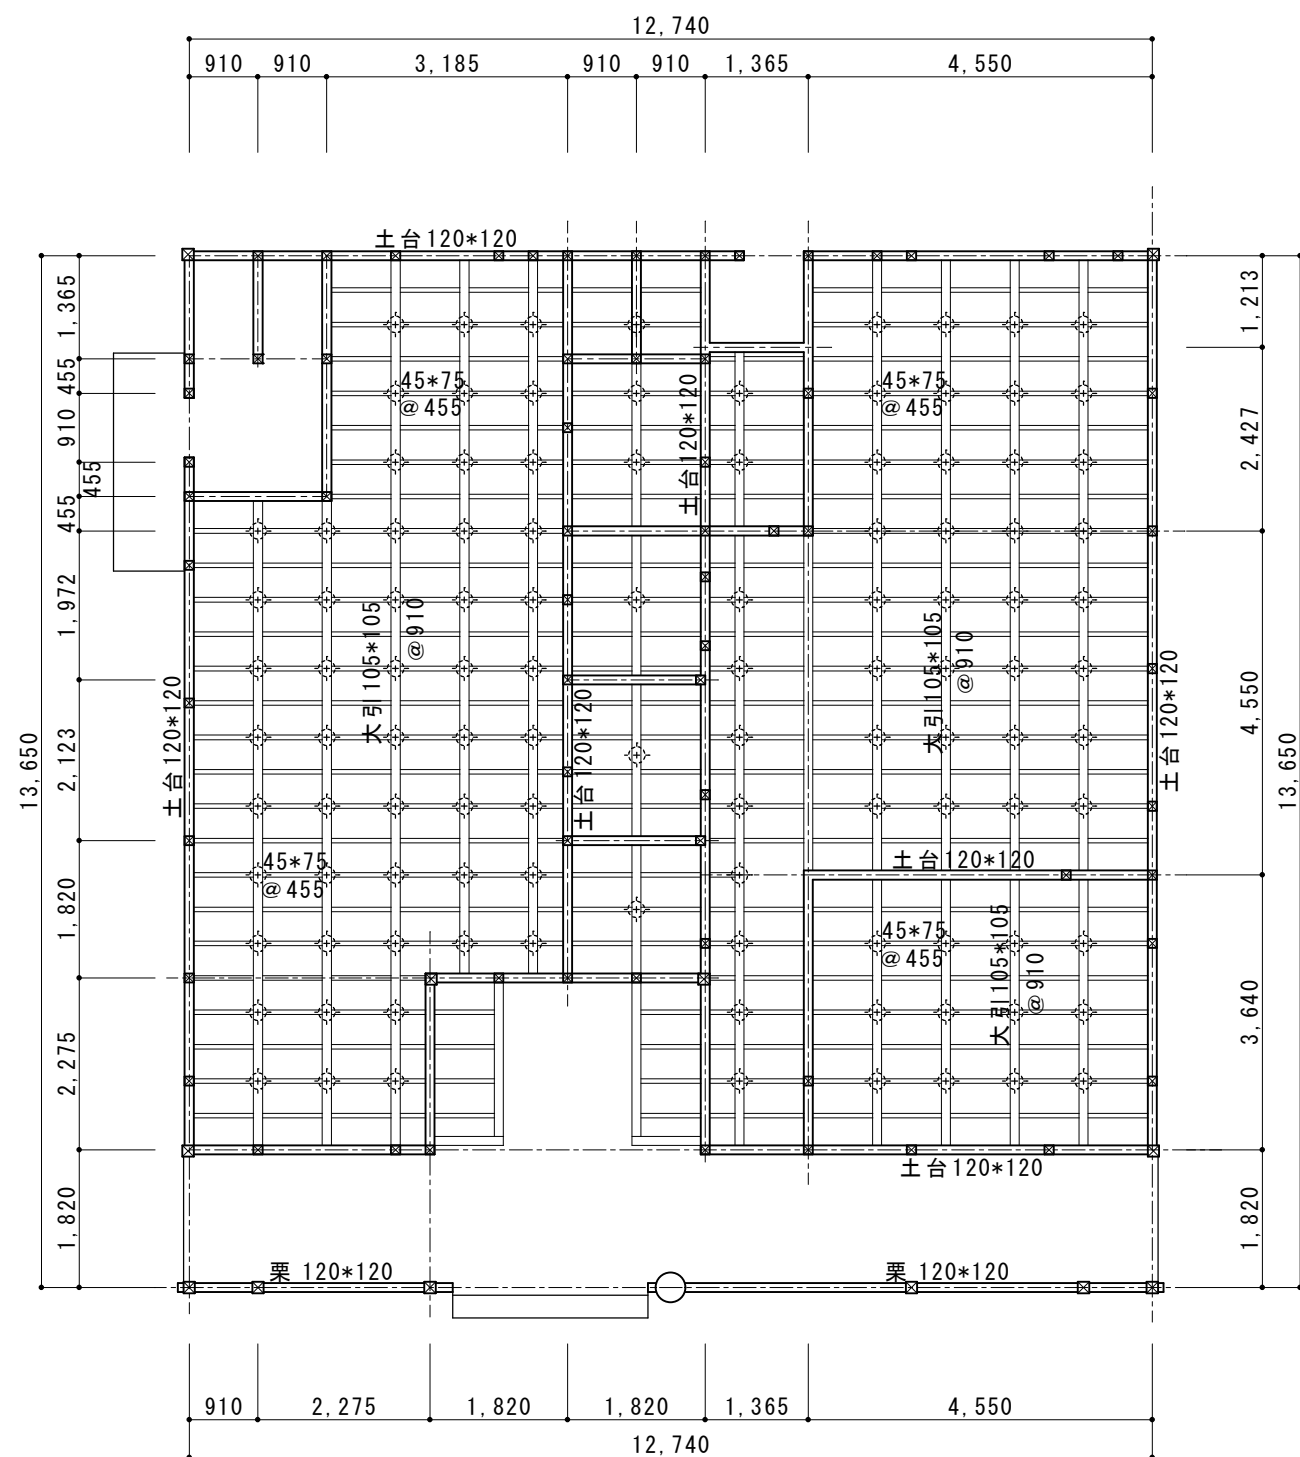

土台：特記以外は桧特一材とする。
大引：桧特一材とする。
根太：赤松
○ — 鋼製束位置

床 伏 図 S = 1 / 100

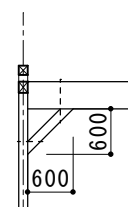

梁：赤松 特一

○ — 方杖取付
赤松 120*120
M12 BT

梁 伏 図 S = 1 / 100

※ 室内側金物露出部は化粧板張とする。t=15


CONSTRUCTION NAME
森林利活用総合拠点施設 新築工事

MAP NAME
床 伏 図 梁 伏 図

SCALE
1 / 100




伊 藤 設 計 室
登録番号 一級 長野県知事登録 (松本) F第03121号
一級建築士登録番号 第146847号 伊藤和治 TEL (0263) 52-7115 FAX 52-7274

DATE
29.10
NO.
A-28

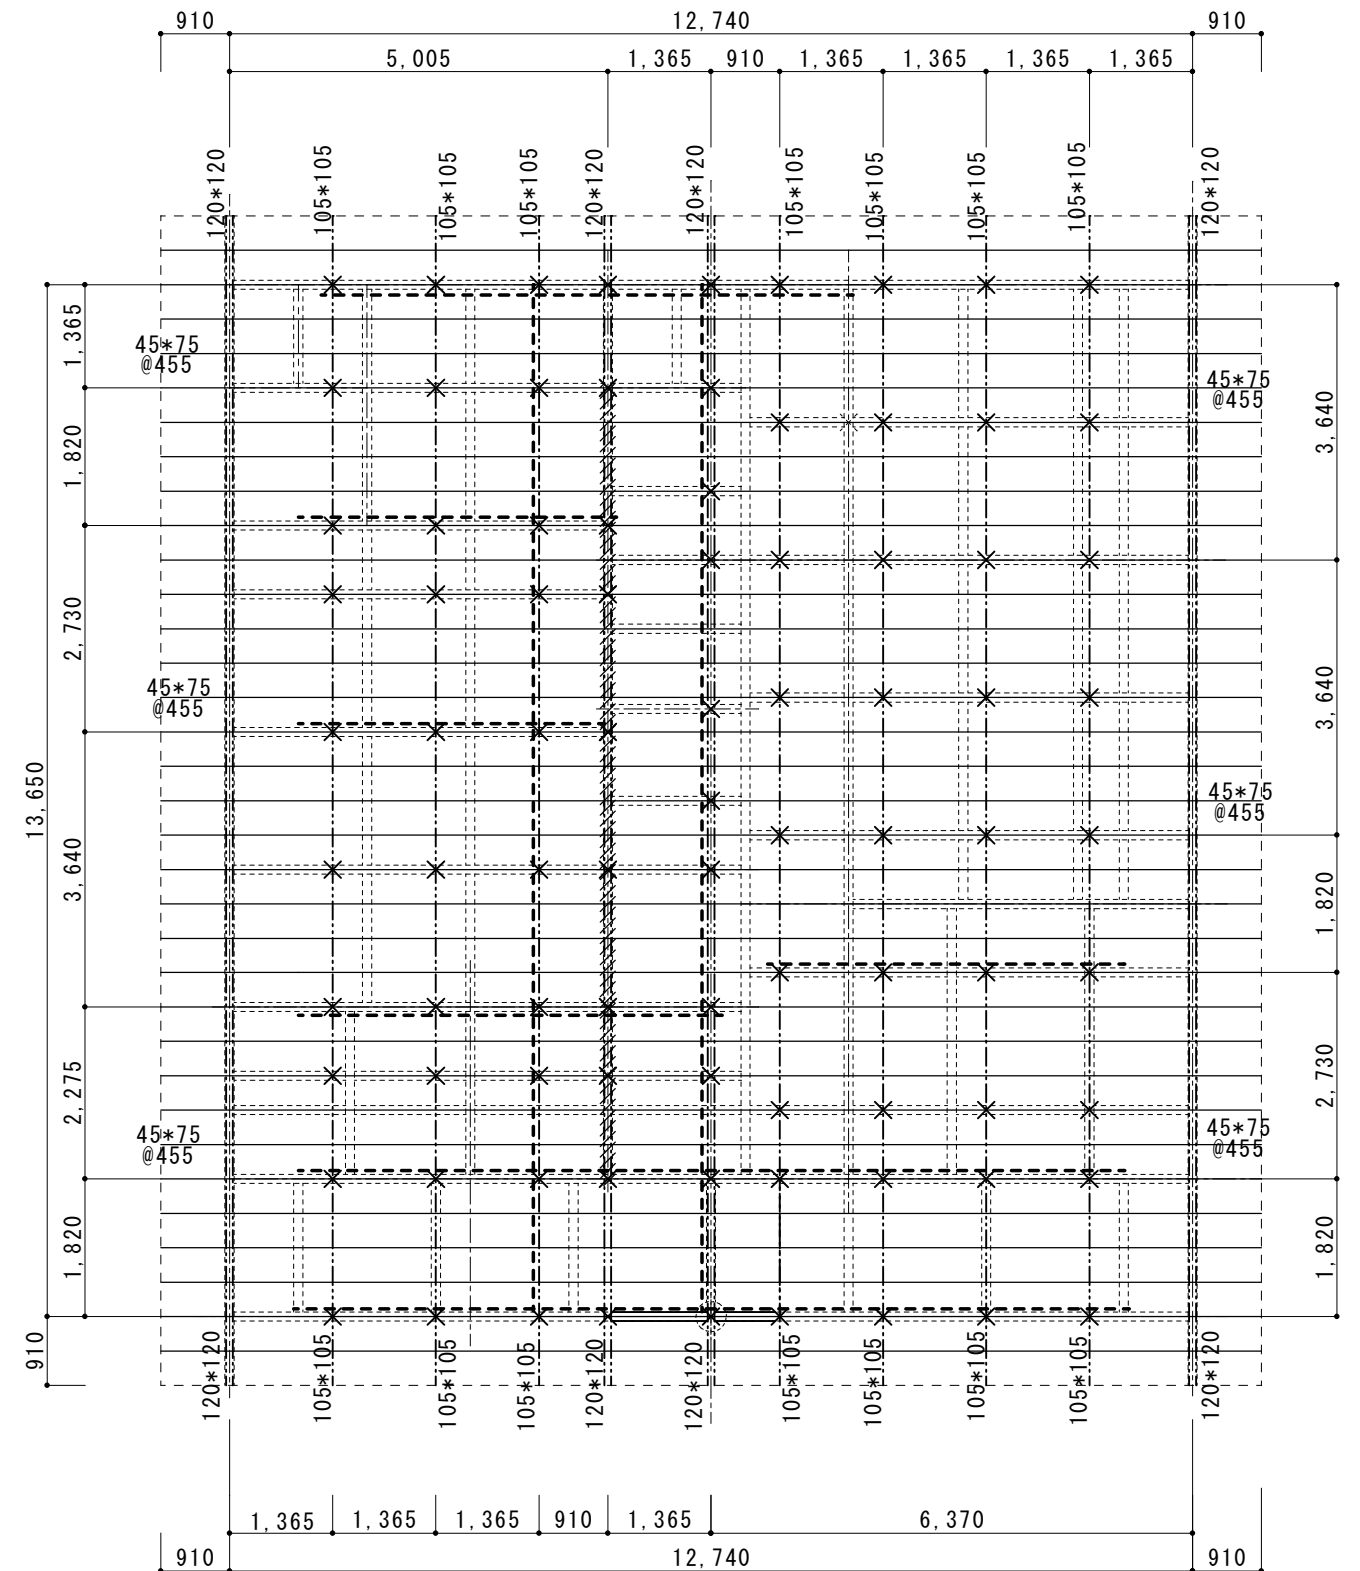


小屋伏図	S = 1 / 100
------	-------------

鉄筋	S D 295 A
コンクリート	F C 21
捨コンクリート	F C 18


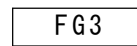
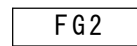
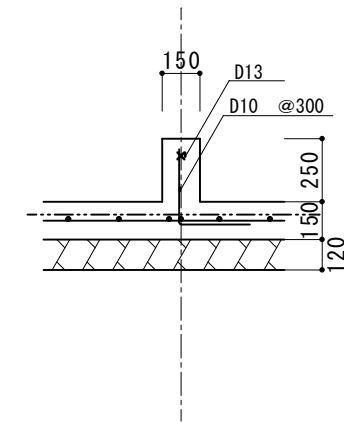


※ () 内は南側

基礎詳細図 S = 1 / 30

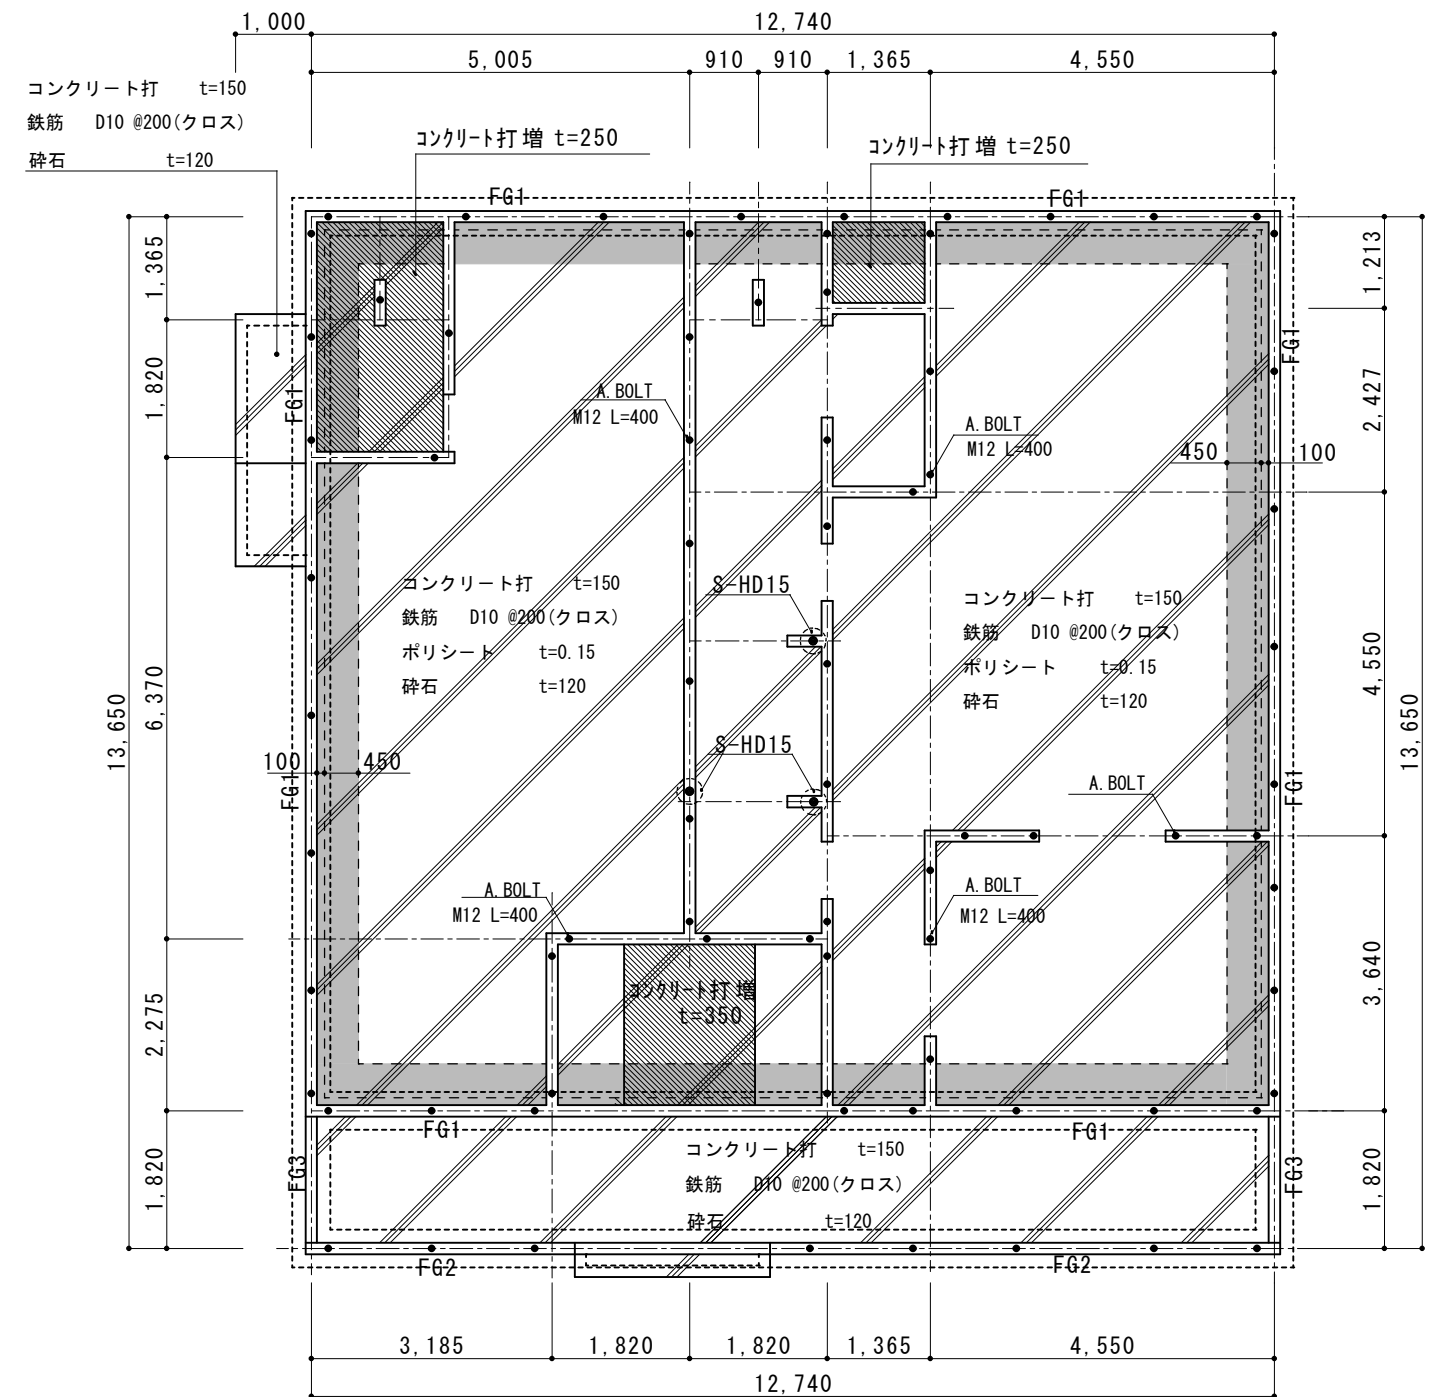


基礎 伏 図 $S = 1 / 100$

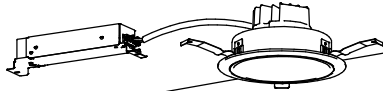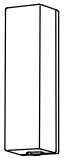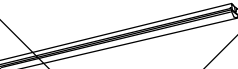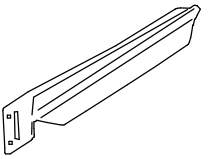A	直付型40形 W150	B	LEDダウンライト 150形	C	LRS1-850LMLE9	D	LEDダウンライト 100形
LSS9-4900LMLE9		 LED<ワンコア（ひと粒）タイプ> 省エネタイプ、光源遮光角15度 5000K、Ra70、拡散タイプ、40000時間 反射板（上部）：プラスチック（ホワイト） 反射板（下部）：銅板（ホワイトつや消し仕上） 枠：銅板（ホワイトつや消し仕上） 埋込穴φ125				 美光色タイプ、光源遮光角15度 反射板（上部）：プラスチック（ホワイト） 反射板（下部）：銅板（ホワイトつや消し仕上） 枠：銅板（ホワイトつや消し仕上） 埋込穴φ100	
		参考型番 ダウンライトXNDN1658WSKLE9				参考型番 ダウンライトXNDN1038WEKLE9	
E	LEDポーチライト	F	直付型40形 W150	G	LED防犯灯 蛍光灯FHP32形相当		
 電球色（2700K）、Ra83 器具光束492lm、消費電力7.1W、電圧100V 壁直付型、防雨型、明るさセンサ付 拡散タイプ、ツマミネジ方式、点灯照度調整機能付 カバー：アクリル（乳白） プラスチック（ホワイト） 参考型番 LGWC81270LE1		 一般タイプ、6900lmタイプ 消費電力43.1W、定格出力型、電圧100～242V 本体：銅板（白色粉体塗装） ライトバー（カバー）：ポリカーボネート（乳白） 昼白色（5000K）、Ra83 光源寿命：40000時間（光束維持率85%） 電源装置はライトバー側に内蔵 参考型番 直付XLX460NENZLE9		 昼白色、5000K、Ra70 器具光束1500lm、消費電力15W、電圧100V 本体：アルミダイカスト（クールホワイト） 前面パネル：アクリル 光源寿命60000時間（光束維持率70%） 参考型番 NNY20366KLE1		防雨型、明るさセンサ内蔵 落下防止ワイヤー取付	

風除室	事務室	外部	ローカ	WC
B × 2	A × 1 3	E × 1	B × 1	C × 2
	B × 2			

注記	
・特記なき配管配線は下記とする。	
 EM-EEF	2.0-3C
 EM-EEF	1.6-2C
 EM-EEF	1.6-3C
 EM-EEF	1.6-2C×2
 EM-EEF	1.6-3C

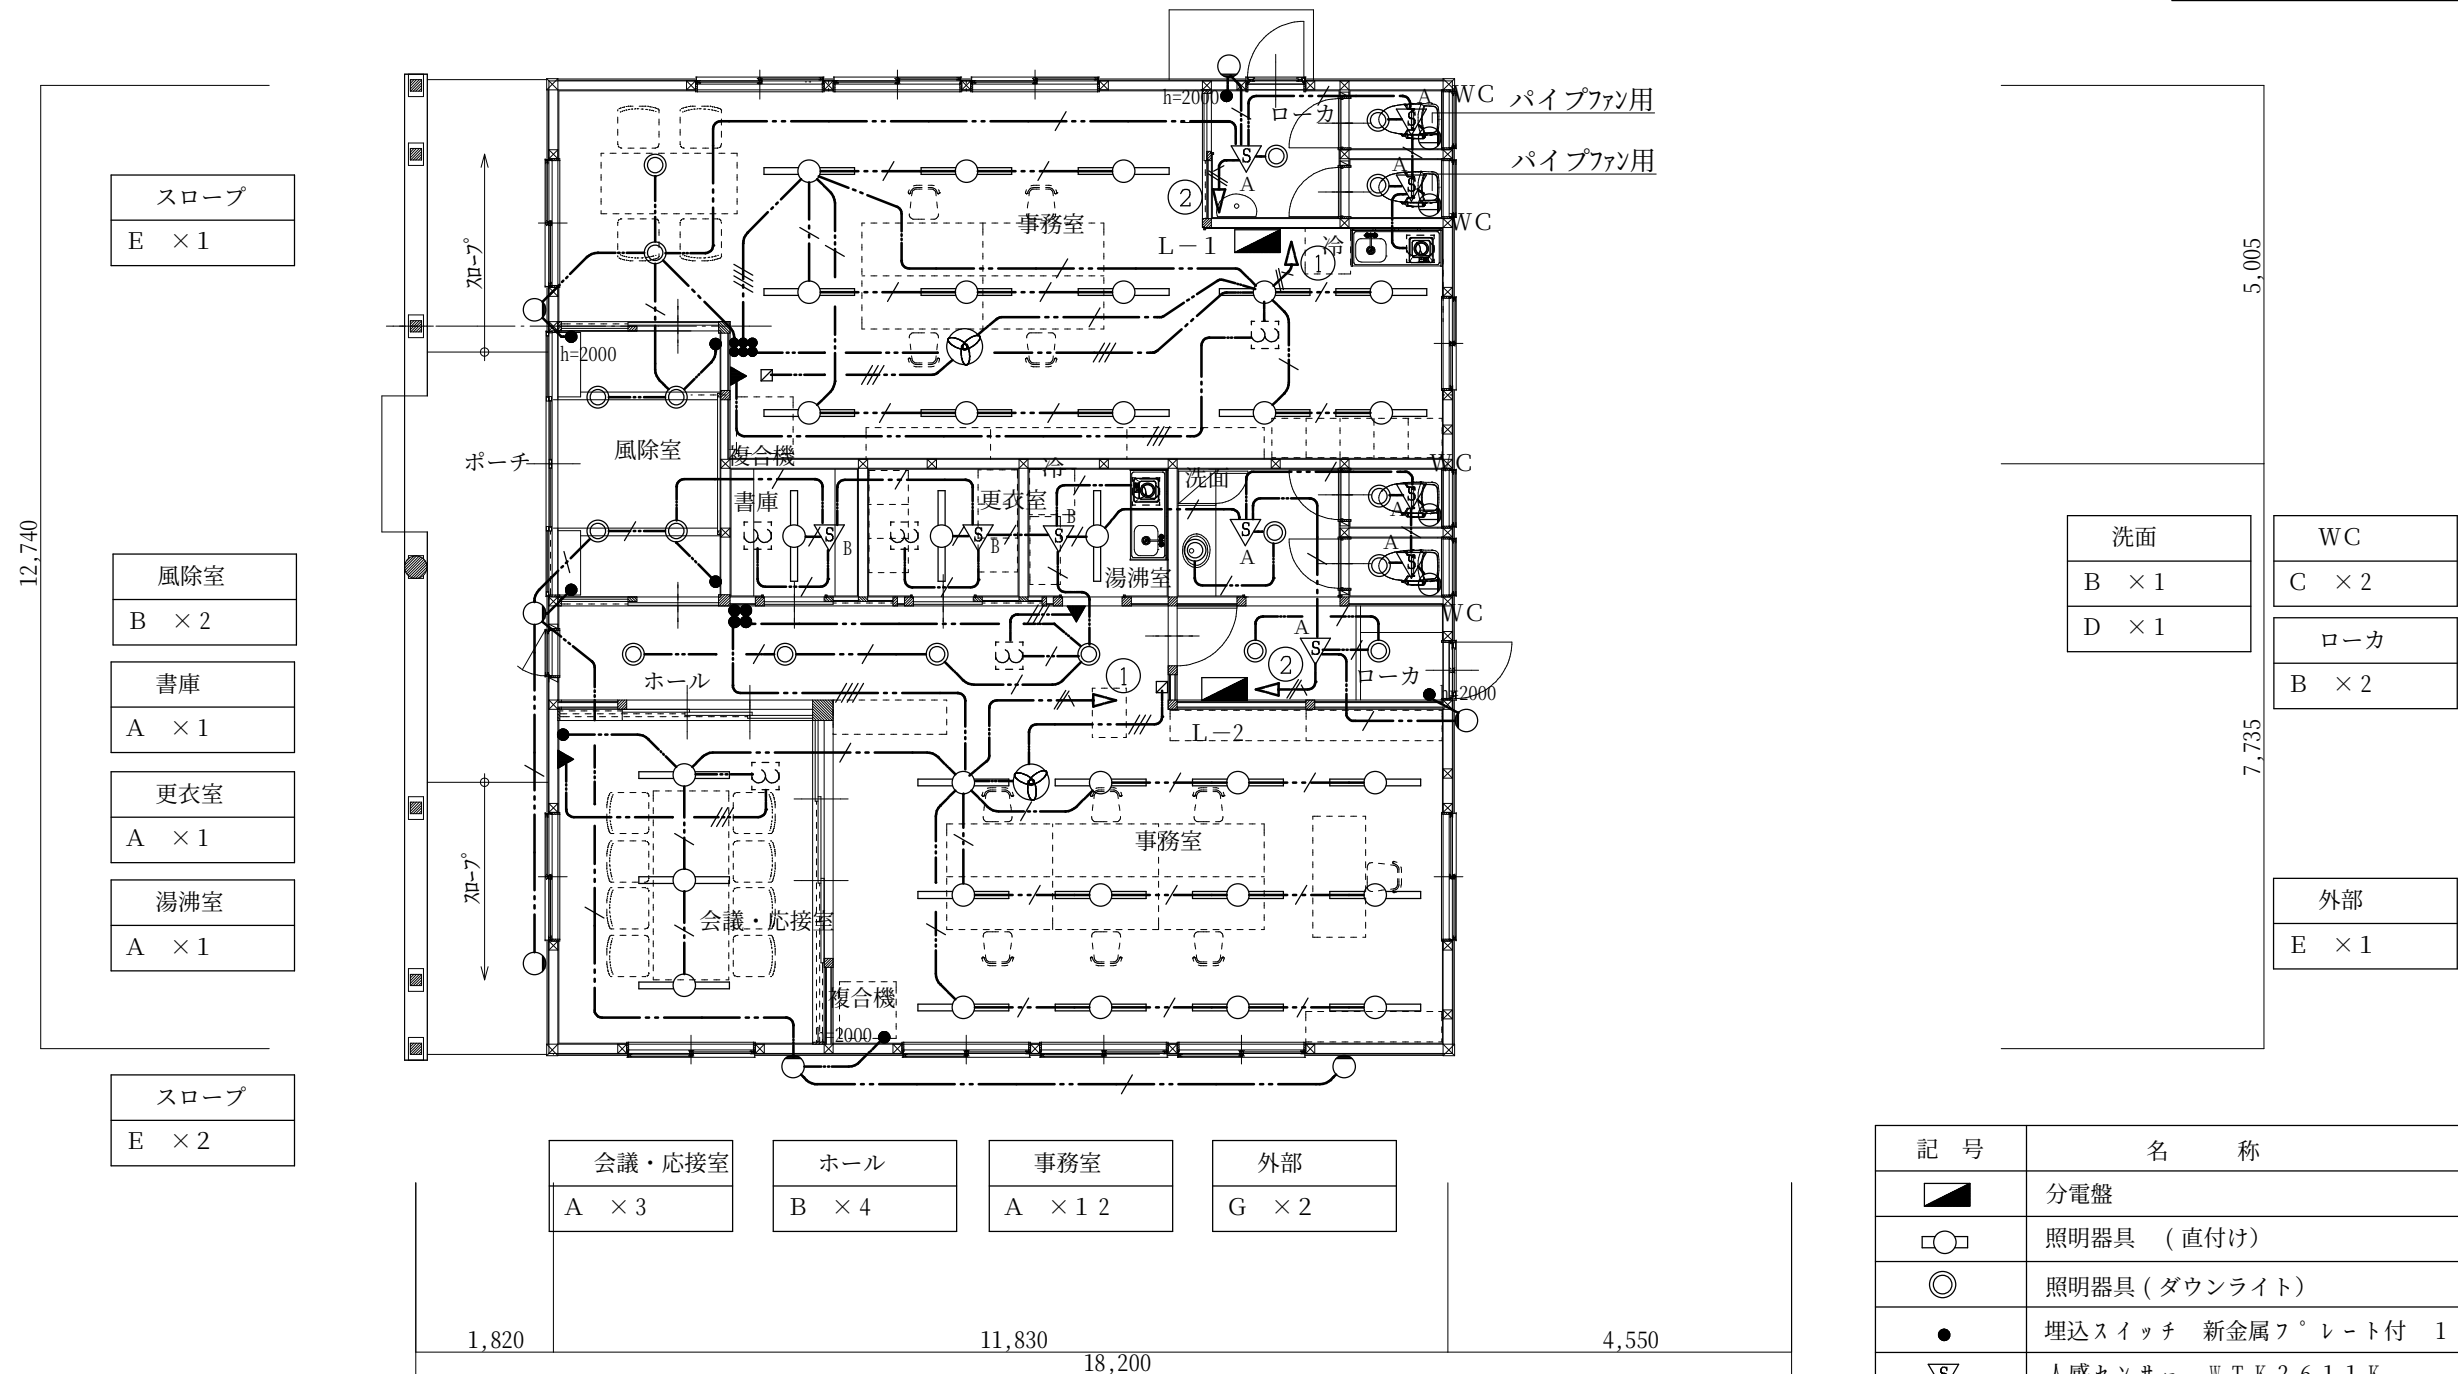

記 号	名 称
	分電盤
	照明器具（直付け）
	照明器具（ダウンライト）
	埋込スイッチ 新金属フ°レート付 1 P 1 5 A × 1
	人感センサー W T K 2 6 1 1 K
	人感センサー W T K 2 6 1 4 K
	サイクルファン（機械設備）
	同上スイッチ（機械設備から支給品）
	天井換気扇
	24時間換気スイッチ（機械設備から支給品）

平面図 $S = 1 / 100$


	CONSTRUCTION NAME	MAP NAME	SCALE	 伊藤設計室 登録番号 一級 長野県知事登録 (松本)F第03121号 一級建築士登録番号 第146847号 伊藤和治 TEL(0263)52-7115 FAX 52-7274		DATE
	森林利活用総合拠点施設 新築工事	電灯設備 平面図	1 / 100			29.10

注記

・特記なき配管配線は下記とする。

—//\— EM-EEF 2.0-3C


—//--- EM-EEF 2.0-2C

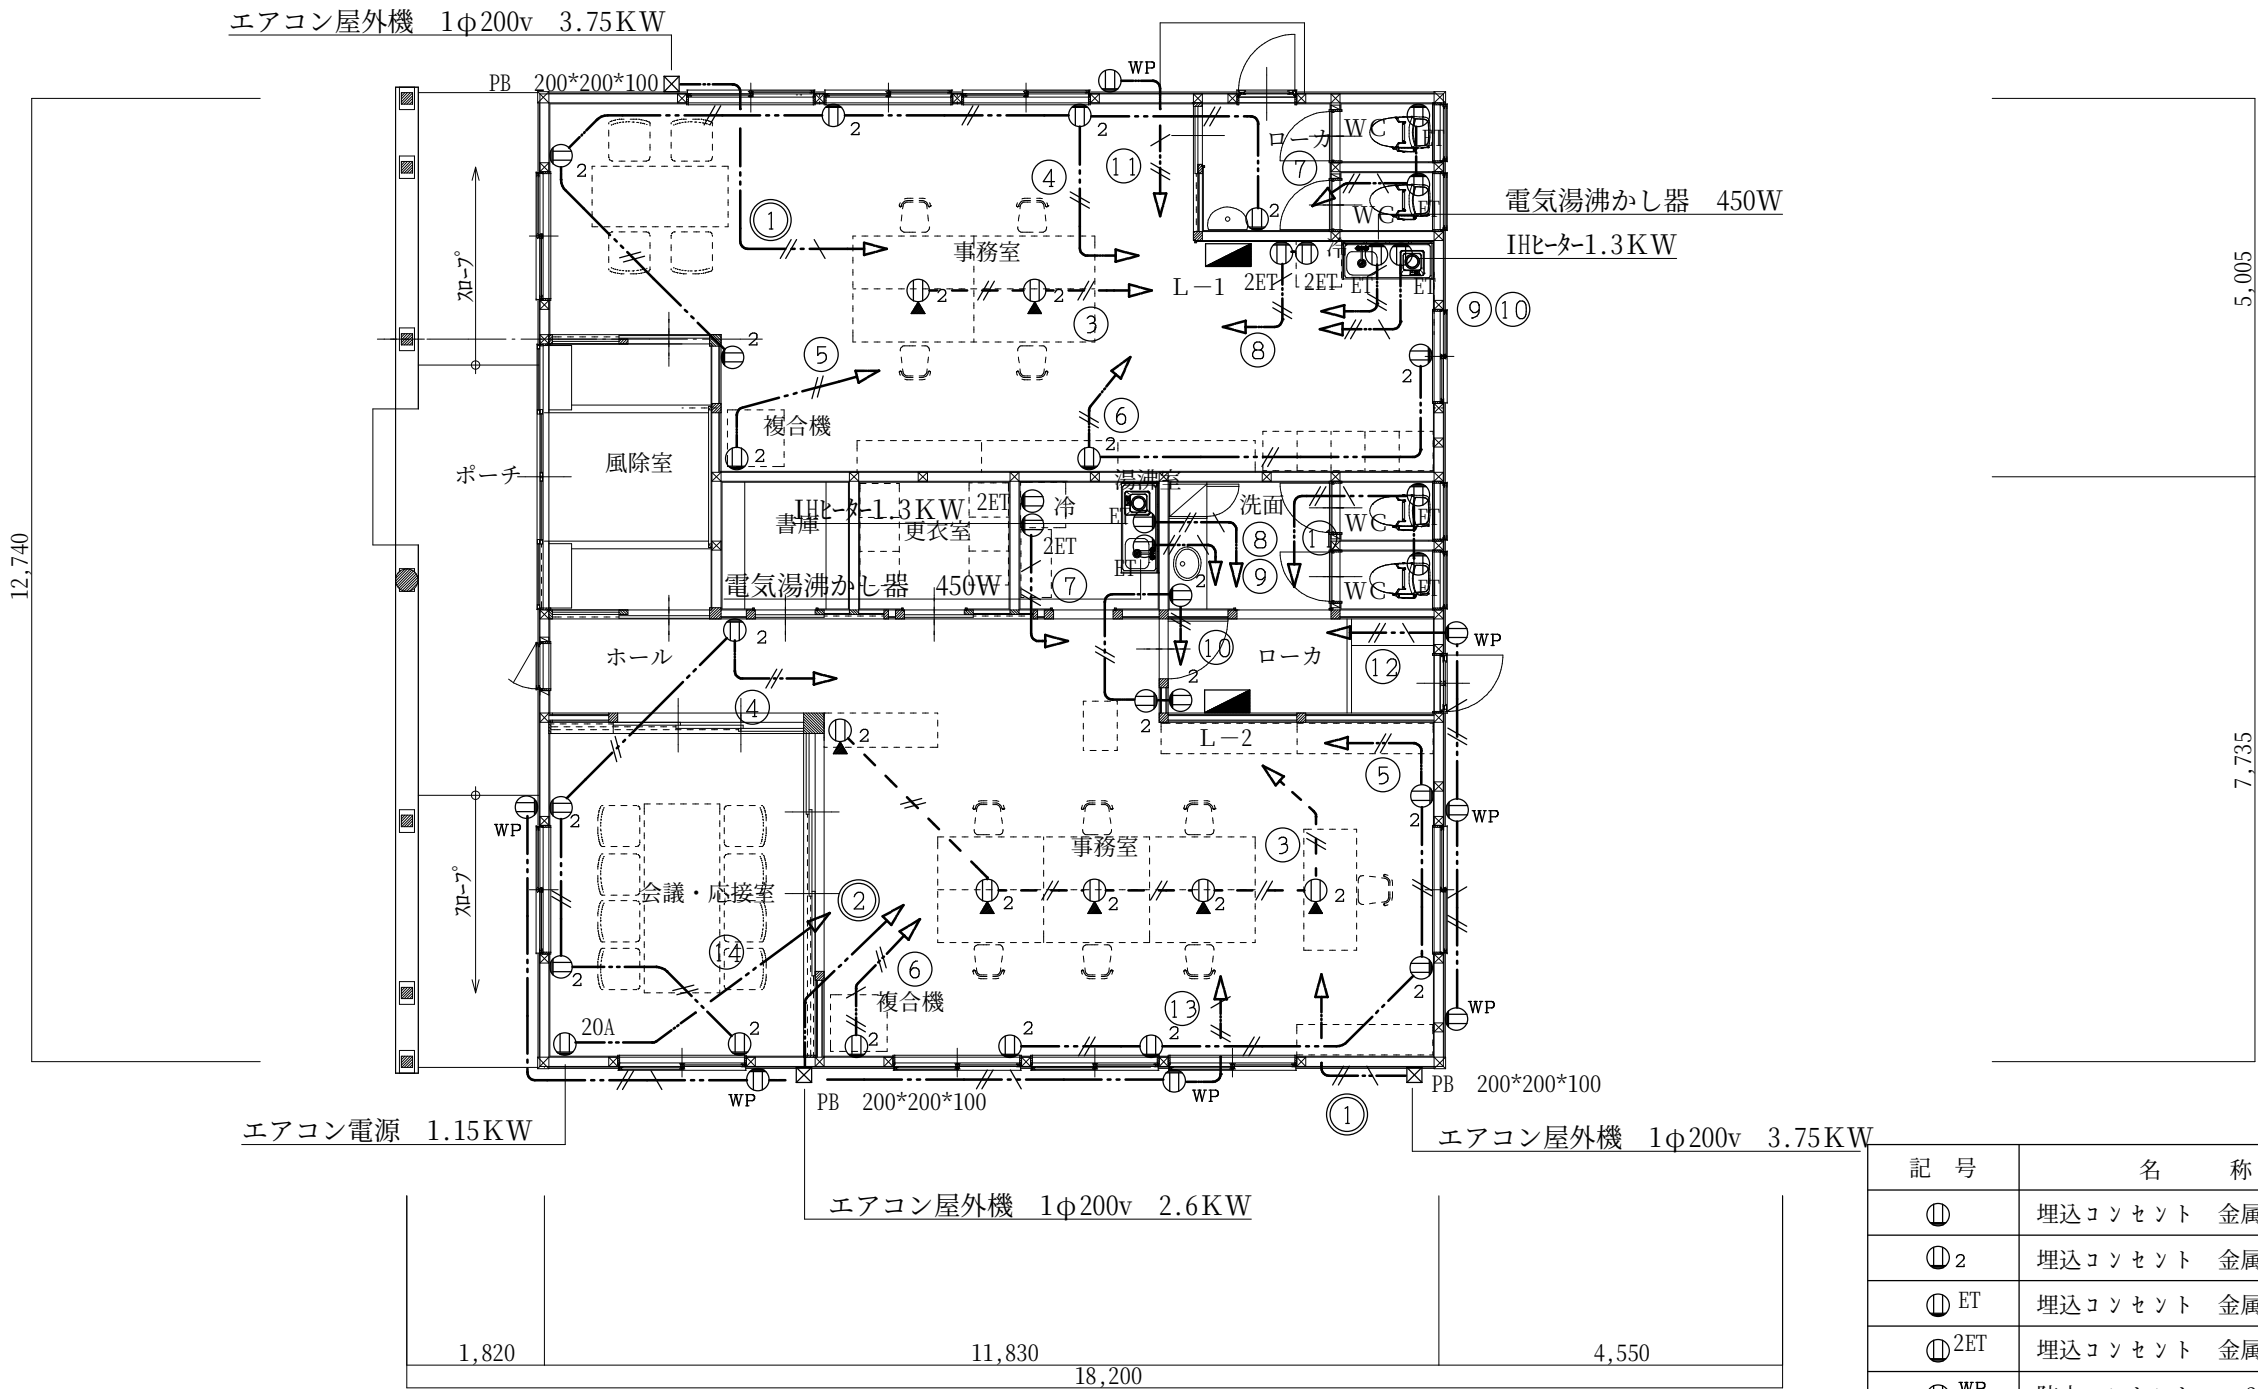

分電盤記号	仕様
L-1	地震かみなりあんしんばん (LSなし) 参考型番 BHN85122ZR 主幹 50A 2P1E 10回路 2P2E 2回路 参考寸法 340*442*124
L-2	地震かみなりあんしんばん (LSなし) 参考型番 BHN86162ZR 主幹 60A 2P1E 12回路 2P2E 4回路 参考寸法 340*462*124

記 号	名 称
㊦	埋込コンセント 金属P付 2 P 1 5 A × 1
㊦2	埋込コンセント 金属P付 2 P 1 5 A × 2
㊦ET	埋込コンセント 金属P付 2 P 1 5 A × 1 E T
㊦2ET	埋込コンセント 金属P付 2 P 1 5 A × 2 E T
㊦WP	防水コンセント 2 P 1 5 A × 2 E T
㊦20A	エアコンコンセント 金属P付 2 P 2 0 A × 1 E T
㊦2	床コンセント 金属P付 2 P 1 5 A × 2 E T
☒	フ ° ル ホ ッ ク ス (樹脂製)

平 面 図 S = 1 / 100

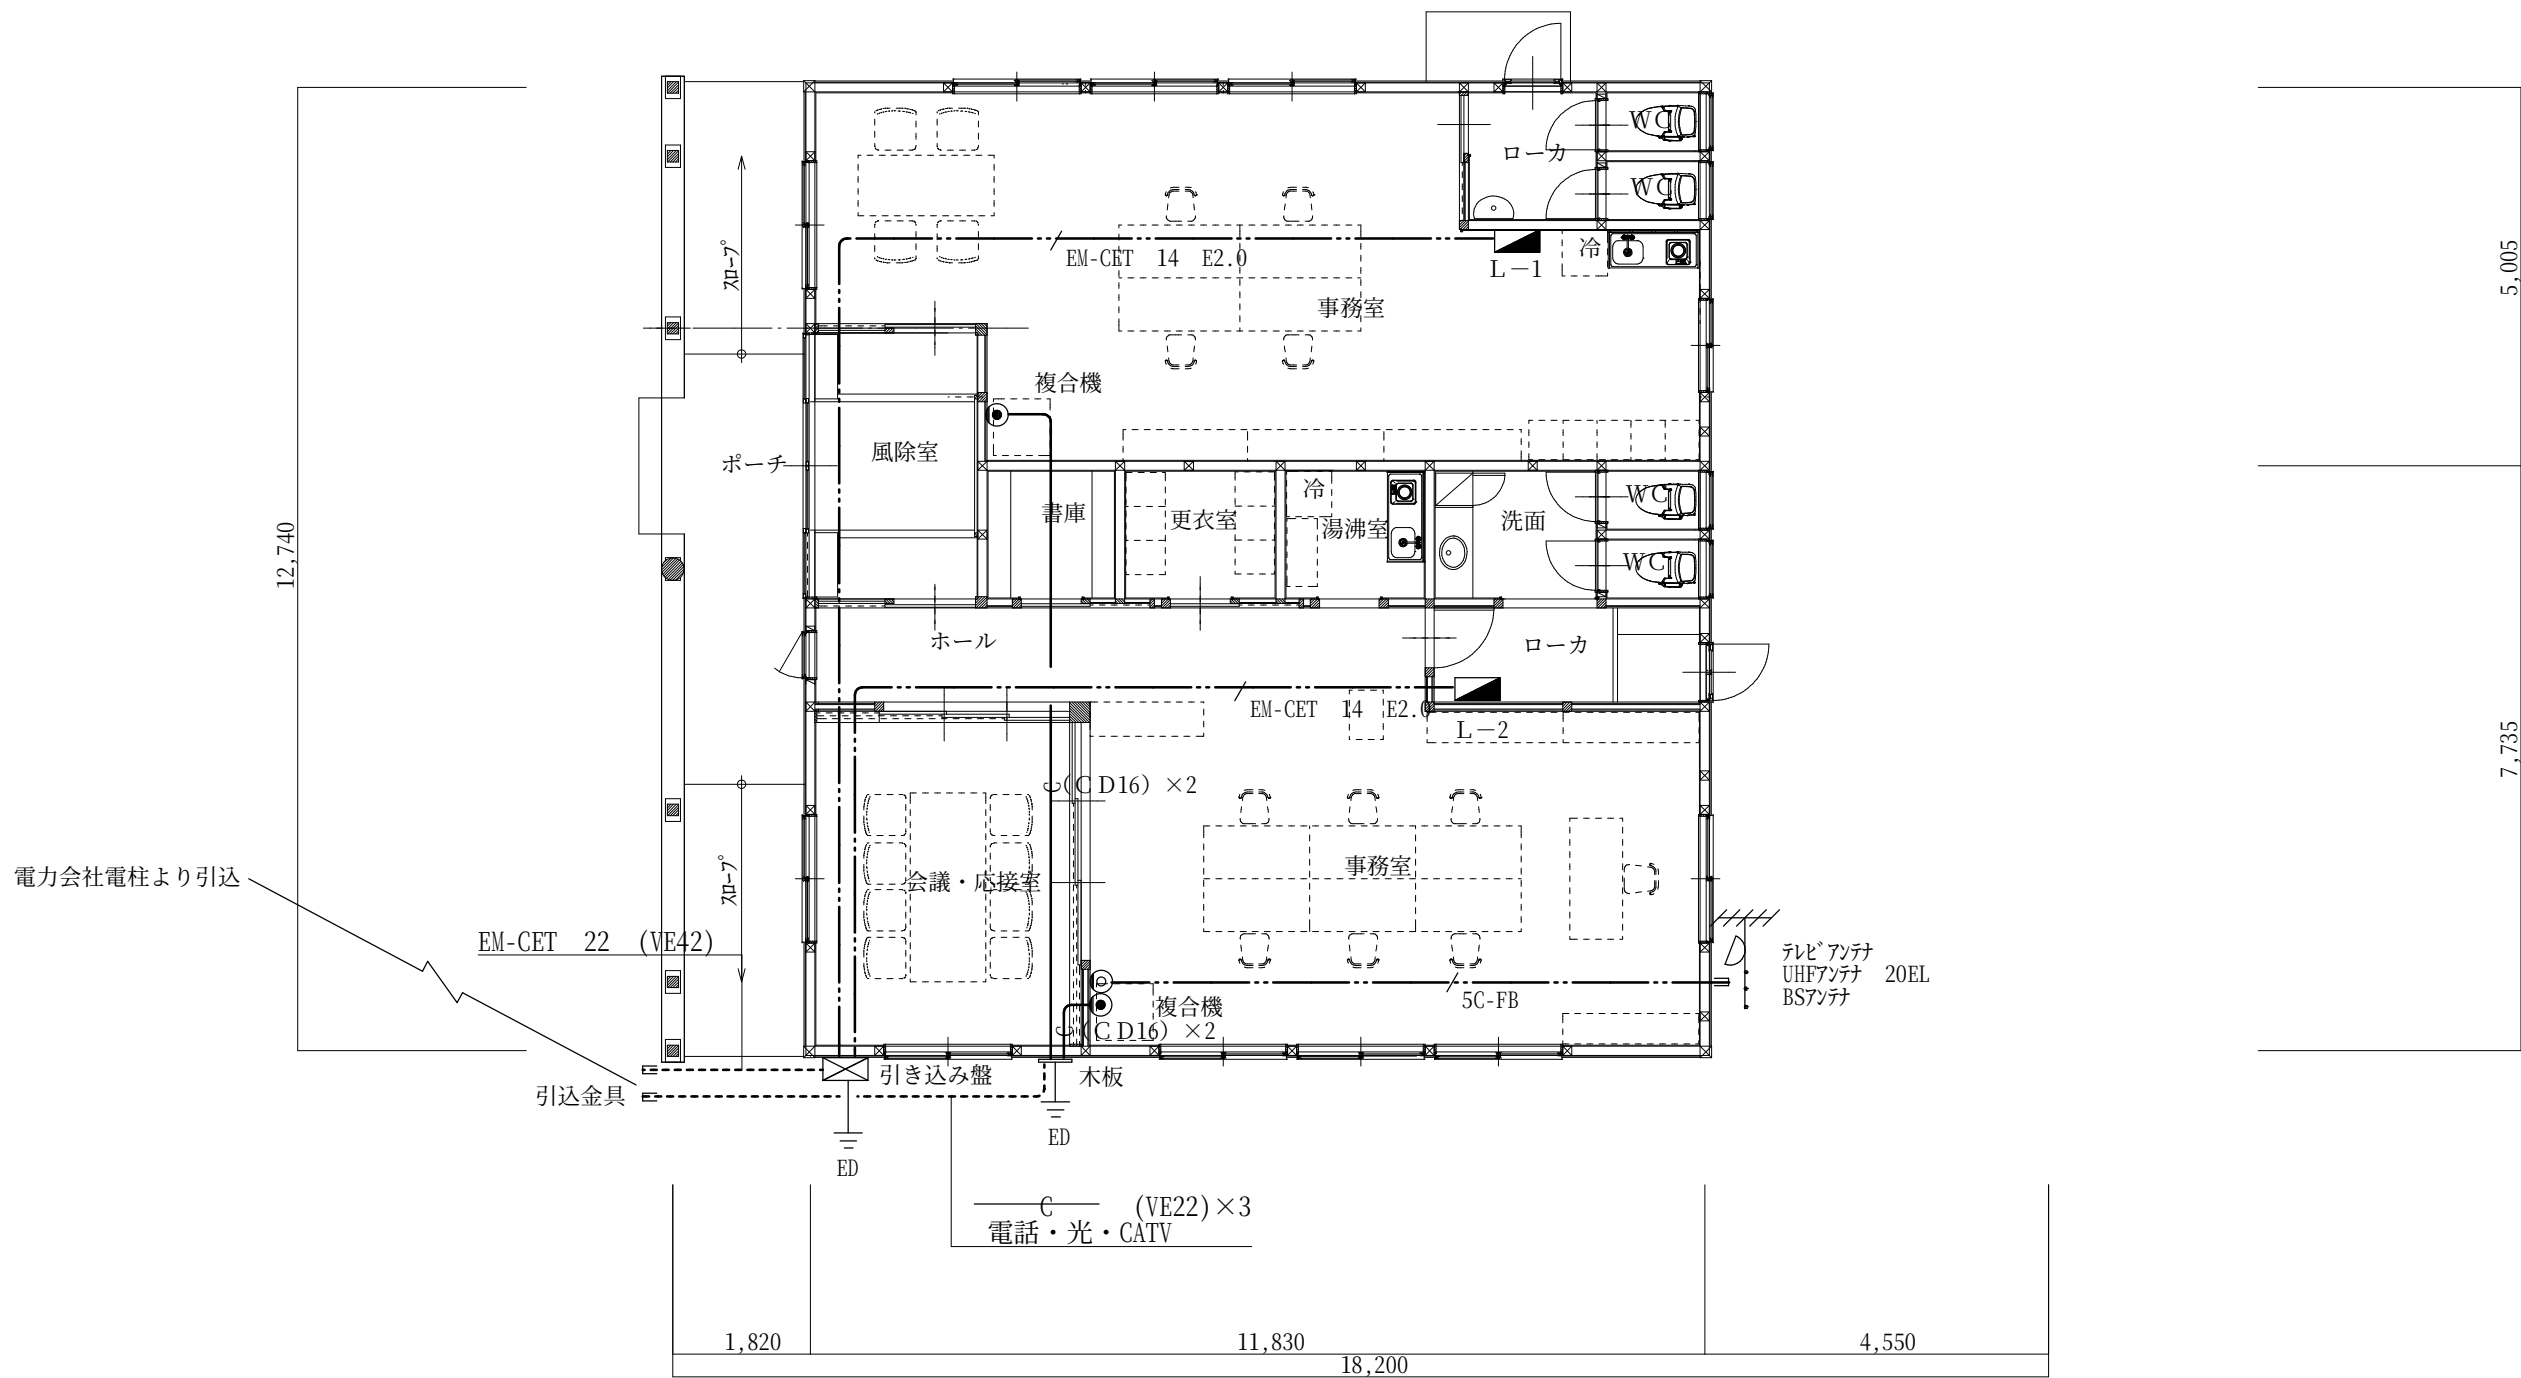

分電盤記号	仕様			
引き込み盤	2窓	防水型	屋根付き	参考型番 BOP72541VW
	MCB	3P	60A ×1	MCB 3P 50A ×1 取付 参考寸法 500*830*200

平面図 S = 1 / 100

	CONSTRUCTION NAME	MAP NAME	SCALE	伊藤設計室 登録番号 一級 長野県知事登録 (松本)F第03121号 一級建築士登録番号 第146847号 伊藤和治 TEL(0263)52-7115 FAX 52-7274		DATE
	森林利活用総合拠点施設 新築工事	幹線・弱電設備 平面図	1 / 100			29.10
						NO. E-04

器具表

名称	参考品番	附属品、他	設置場所						屋 外	合 計	備 考
			森林公社 トイレ	洗面 湯沸室	森林組合 トイレ	湯沸 コーナー					
洋風便器	CS230B	ロータンクSH230BN・ウォシュレット（手元操作）TCF6621・棚付紙巻器YH702	2		2				4		
カウンター	ML55	カウンター（ボックス）1200L・ﾌﾞﾗｯｸﾄ		1					1		
カウンター用洗面器	L546U	単水栓TLC11AR・ｽﾄﾗｯﾌﾟ・ｽﾄﾚｰﾄ止水他付属品		1					1		
手洗器	L250CM	単水栓TLC11R・ｽﾄﾗｯﾌﾟ・ｽﾄﾚｰﾄ止水他付属品			1				1		
化粧鏡	YM4560F	耐食鏡・450×600		1	1				2		
ペーパータオルホルダー	YKT100R	樹脂製		1	1				2		
ホーム水栓	T200SNR13							2	2		
自在水栓	T130AUN13							2	2		
ミニキッチン	DMK12KEWB2B100R	1200L・電気温水器12L（MEHPNH12V1JG）・ﾌｪｰﾄﾞﾙ水栓・天井換気扇		1					1		
ミニキッチン	DMK12KEWB2B100L	1200L・電気温水器12L（MEHPNH12V1JG）・ﾌｪｰﾄﾞﾙ水栓・天井換気扇			1				1		

凡 例

記号	名称	（適用）	仕 様
――――	直結給水管	屋外埋設	水道用硬質塩化ビニル管 JIS K 6742 H1VP
		屋外埋設及土間	水道用硬質塩化ビニルライニング鋼管 JWWA K 116 VD
		屋外露出	同 上 JWWA K 116 VB
――――	2次側給水管	屋内土間	水道用硬質塩化ビニルライニング鋼管 JWWA K 116 VD
		屋内一般	同 上 JWWA K 116 VB
		屋内一般	水道用架橋ポリエチレン管
――――	排水管	屋内一般	硬質塩化ビニル管 JIS K 6741 VP
		土間	同 上 JIS K 6741 VP
		屋外埋設	同 上 JIS K 6741 VU
――――	通気管	屋内一般	硬質塩化ビニル管 JIS K 6741 VP
		屋外埋設	硬質塩化ビニル管 JIS K 6741 VP
――●――	給湯管	一 般 ・ 土 間	耐熱用硬質塩化ビニルライニング鋼管 JWWA K 140 HVA
―― 0 ――	油管	屋内一般	水道用架橋ポリエチレン管 JIS K 6769
		屋外露出	配管用炭素鋼鋼管（白） JIS G 3452
		屋外露出（器具廻り）	外面被覆鋼管
―― D ―― ―― R ――	ドレン管 冷媒配管	天井内・屋外	硬質塩化ビニル管・保温付ACドレン管 JIS K 6741 VP
		天井内・屋外	製造者標準品（冷媒用鋼管）
―― EA ―― ―― OA ――	排気ダクト 給気ダクト	天井内	スパイラルダクト（低圧）・フレキダクト（鋼板AL製）
		天井内	スパイラルダクト（低圧）・保温フレキダクト

機器表

記号	名称	参考品番	仕様	設置場所	相	電圧V	消費電力	台数	備考
ACP-1	パッケージエアコン	SZRC80BAV	標準タイプ・室内機：天井カセ4方向 冷房能力：7.1KW 暖房能力：8.0KW・壁付けブラケット	森林公社：事務室	1	200	3.75KW	2	
				森林組合：事務室					
ACP-2	ルームエアコン	S36TTCXS-W	標準タイプ・壁掛け 冷房能力：3.6KW 暖房能力：4.2KW・壁付けブラケット	森林公社：会議・応接室	1	100	1.52KW	1	
FV-1	パイプファン	V-08PA7	人感センサータイプ 風量 60m3/h×5Pa アルミ製深型フード100φ（がり付）	森林公社：トイレ	1	100	2.4W	4	
				森林組合：トイレ					
FV-2	天井換気扇	VD-10ZC10-C	風量 75m3/h×22Pa アルミ製深型フード100φ（がり付）・スイッチ電気工事	森林公社：更衣室	1	100	9.3W	2	
				森林公社：書庫					
FV24-1	天井換気扇	VD-18ZLXP10-CS	24H対応 風量 250m3/h×40Pa 24H弱 130m3/h×15Pa アルミ製深型フード150φ（がり付）・24Hスイッチ（電気工事へ支給）	森林公社：事務室	1	100	36.0W	2	
				森林組合：事務室					
FV24-2	天井換気扇	VD-18ZLX10-CS	24H対応 風量 140m3/h×60Pa 24H弱 80m3/h×30Pa アルミ製深型フード150φ（がり付）・24Hスイッチ（電気工事へ支給）	森林公社：会議・応接室	1	100	36.0W	1	
OA-1	給気ガラリ	P-18GLF5	フィルター付・開閉式 アルミ製深型フード150φ（がり付）	森林公社：事務室				2	
				森林組合：事務室					
OA-2	給気ガラリ	P-13GLF5	フィルター付・開閉式 アルミ製深型フード100φ（がり付）	森林公社：会議・応接室				1	
	ミニキッチン天井扇		アルミ製深型フード100φ（がり付）	森林公社：湯沸室				2	
				森林組合：湯沸コーナー					
SF-1	サイクルファン	CY40-WG	90cm・強中弱スイッチ・風量強4500m3/h・中3180m3/h・弱2770m3/h	森林公社：事務室	1	100	47.0W	2	
				森林組合：事務室					

24時間換気計算表

(居室毎の機械換気設備－１)

< 塩尻市森林公社 >


室名	床面積 (㎡)	平均 天井高 (m)	気積 (m3/h)	換気種別	給気量 (A) (m3/h)	排気量 (B) (m3/h)	有効換気量 (m3/h)	換気回数 (回/ h)	備 考 (記号) (型番)
事 務 室	32. 27	2. 85	91. 97	第3種換気	自然	130. 0	130. 0		24H弱運転 FV24-1 VD-18ZLXP10-CS
事 務 室	6. 21	2. 85	17. 70						
ホ ー ル	4. 97	2. 85	14. 16						
合 計			123. 83				130. 0	1. 04	≥0. 3 OK
会議室・応接室	16. 56	2. 85	47. 20	第3種換気	自然	80. 0	80. 0	1. 69	24H弱運転 FV24-2 VD-18ZLX10-CS
									≥0. 3 OK

24時間換気計算表

(居室毎の機械換気設備－１)

< 松本広域森林組合 >

室名	床面積 (㎡)	平均 天井高 (m)	気積 (m3/h)	換気種別	給気量 (A) (m3/h)	排気量 (B) (m3/h)	有効換気量 (m3/h)	換気回数 (回/ h)	備 考 (記号) (型番)
事 務 室	31. 88	2. 85	90. 86	第3種換気	自然	130. 0	130. 0		24H弱運転 FV24-1 VD-18ZLXP10-CS
事 務 室	7. 25	2. 85	20. 66						≥0. 3 OK
事 務 室	7. 25	2. 85	20. 66						
合 計			132. 18				130. 0	0. 98	≥0. 3 OK

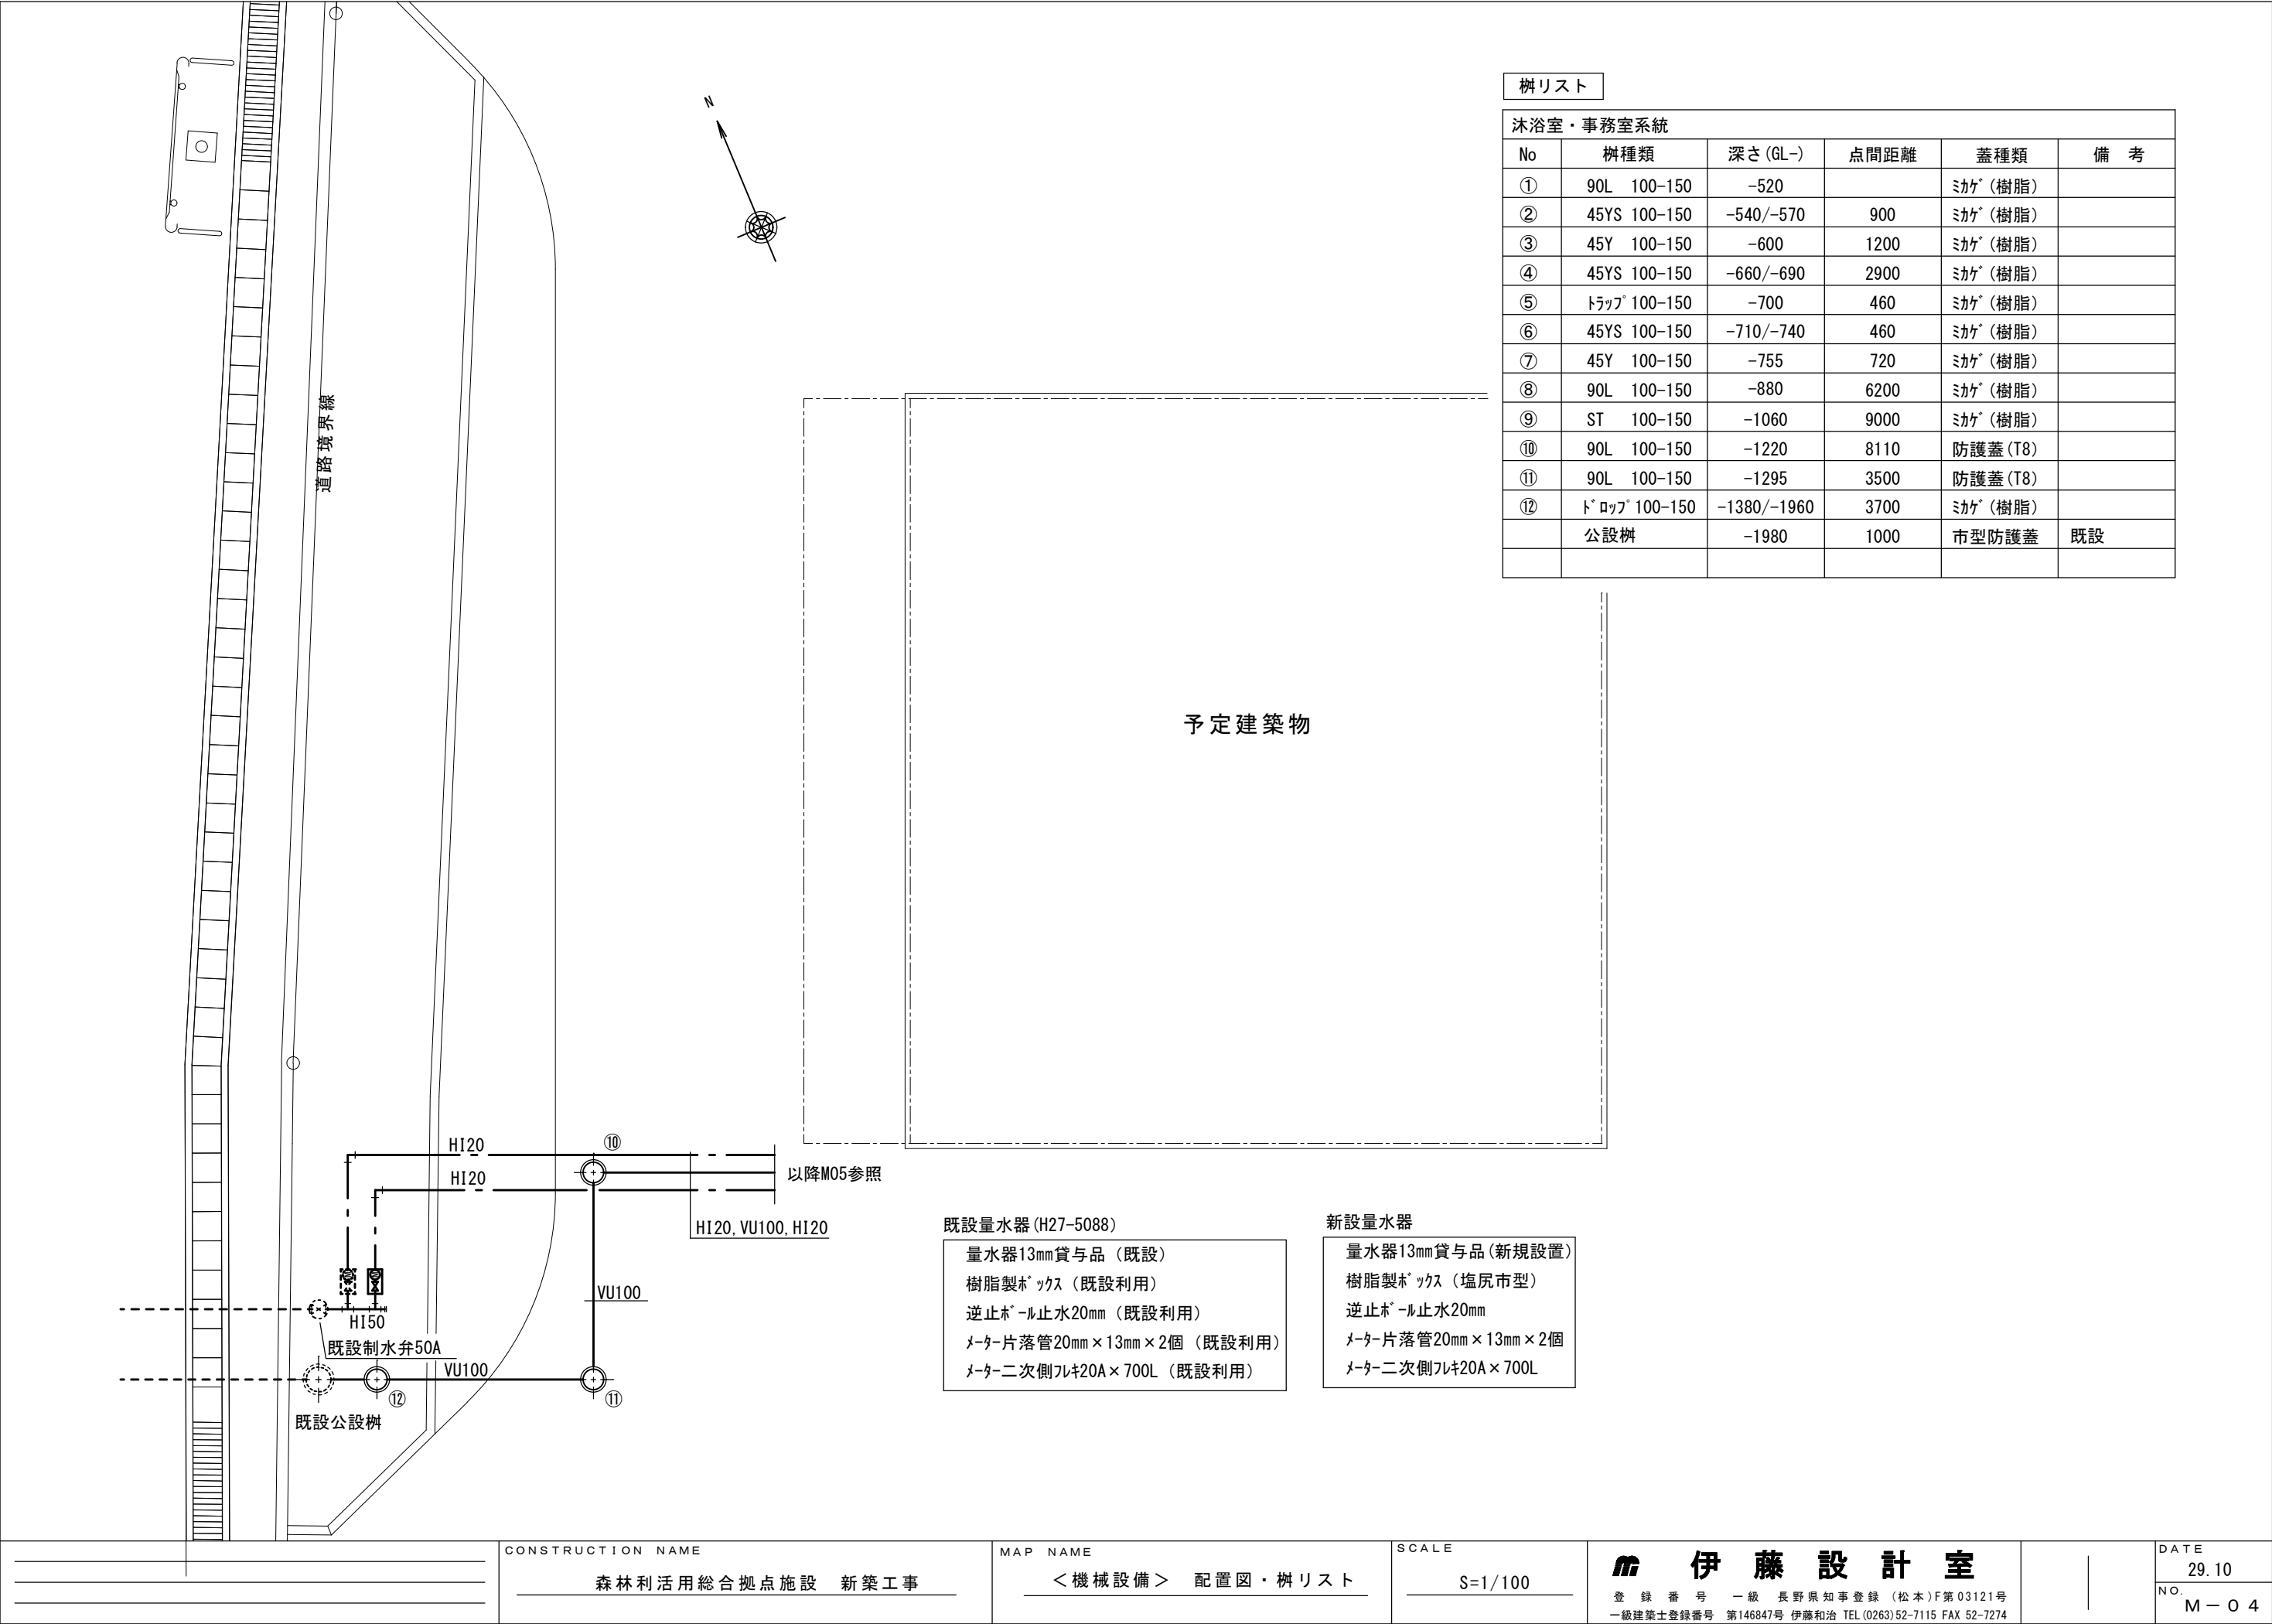

樹リスト

沐浴室・事務室系統					
No	樹種類	深さ (GL-)	点間距離	蓋種類	備 考
①	90L 100-150	-520		ミカゲ (樹脂)	
②	45YS 100-150	-540/-570	900	ミカゲ (樹脂)	
③	45Y 100-150	-600	1200	ミカゲ (樹脂)	
④	45YS 100-150	-660/-690	2900	ミカゲ (樹脂)	
⑤	トラツグ 100-150	-700	460	ミカゲ (樹脂)	
⑥	45YS 100-150	-710/-740	460	ミカゲ (樹脂)	
⑦	45Y 100-150	-755	720	ミカゲ (樹脂)	
⑧	90L 100-150	-880	6200	ミカゲ (樹脂)	
⑨	ST 100-150	-1060	9000	ミカゲ (樹脂)	
⑩	90L 100-150	-1220	8110	防護蓋 (T8)	
⑪	90L 100-150	-1295	3500	防護蓋 (T8)	
⑫	トノヅナ 100-150	-1380/-1960	3700	ミカゲ (樹脂)	
	公設樹	-1980	1000	市型防護蓋	既設

予定建築物

既設量水器 (H27-5088)

量水器13mm貸与品 (既設)
樹脂製ボックス (既設利用)
逆止ボール止水20mm (既設利用)
メーター片落管20mm×13mm×2個 (既設利用)
メーター二次側フレキ20A×700L (既設利用)

新設量水器

量水器13mm貸与品 (新規設置)
樹脂製ボックス (塩尻市型)
逆止ボール止水20mm
メーター片落管20mm×13mm×2個
メーター二次側フレキ20A×700L

CONSTRUCTION NAME

森林利活用総合拠点施設 新築工事

MAP NAME

<機械設備> 配置図・樹リスト

SCALE

S=1/100



伊藤設計室


登録番号 一級長野県知事登録 (松本) F第03121号
一級建築士登録番号 第146847号 伊藤和治 TEL (0263) 52-7115 FAX 52-7274


DATE

29.10

NO.

M-O 4

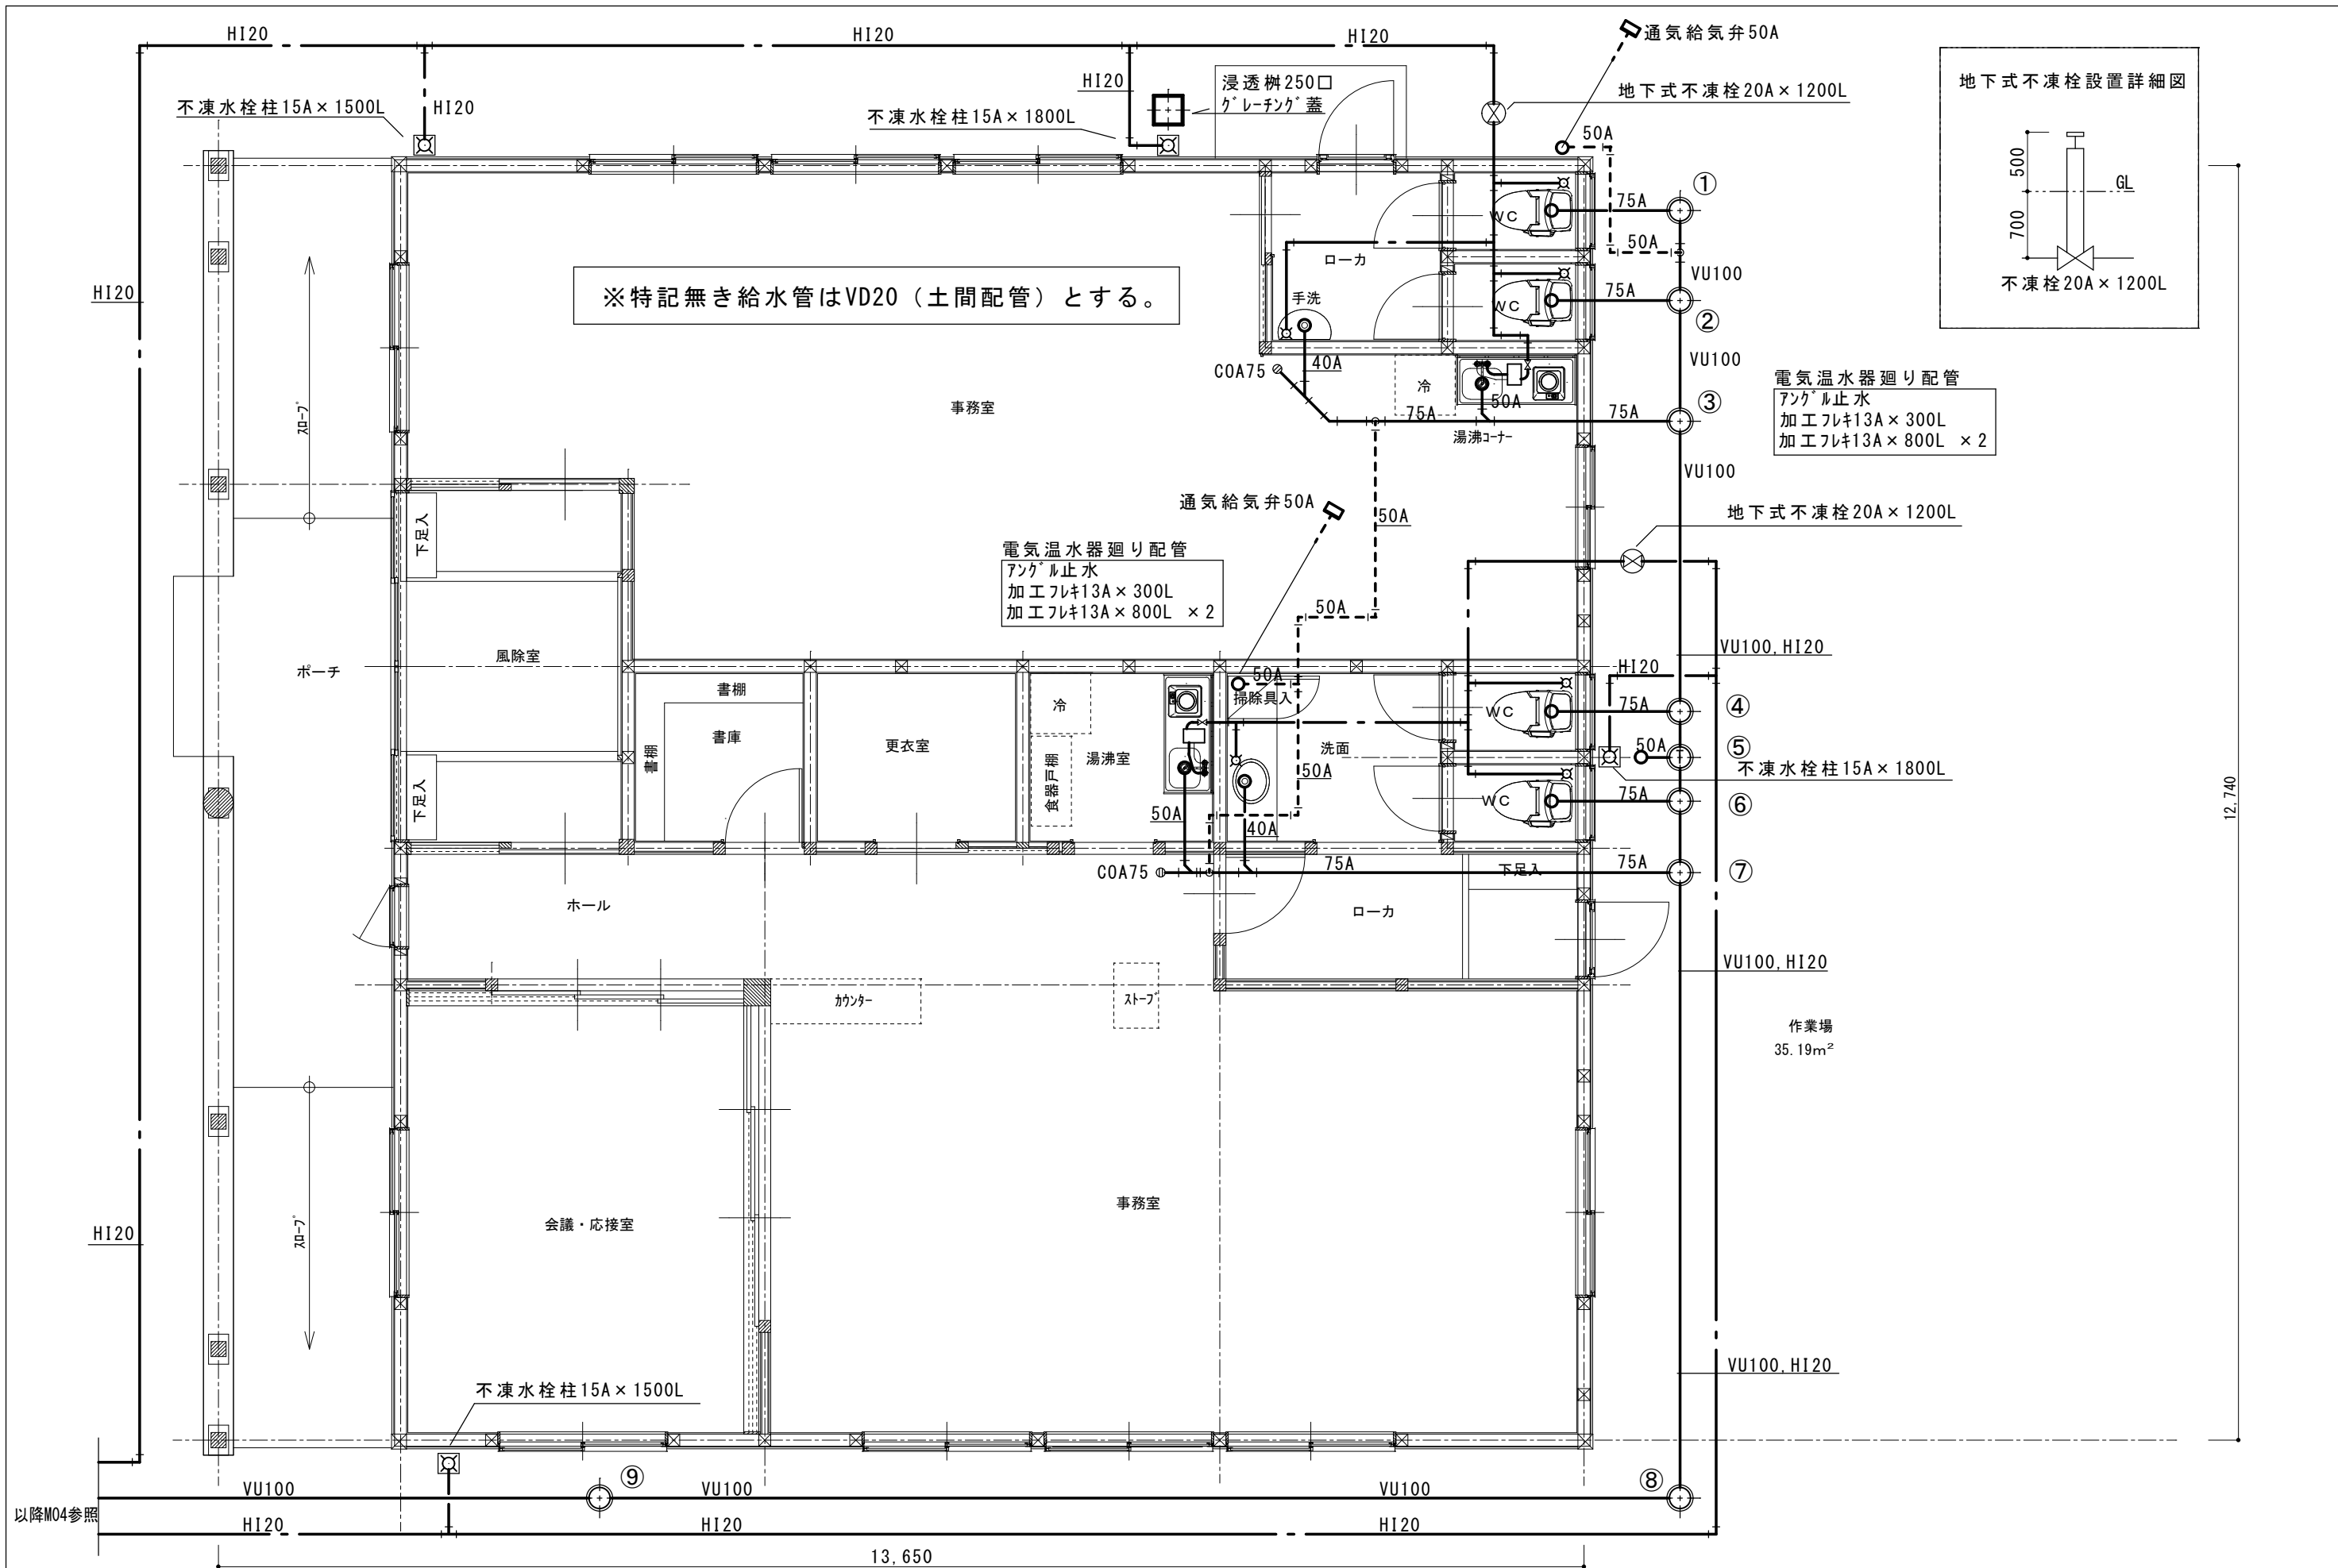

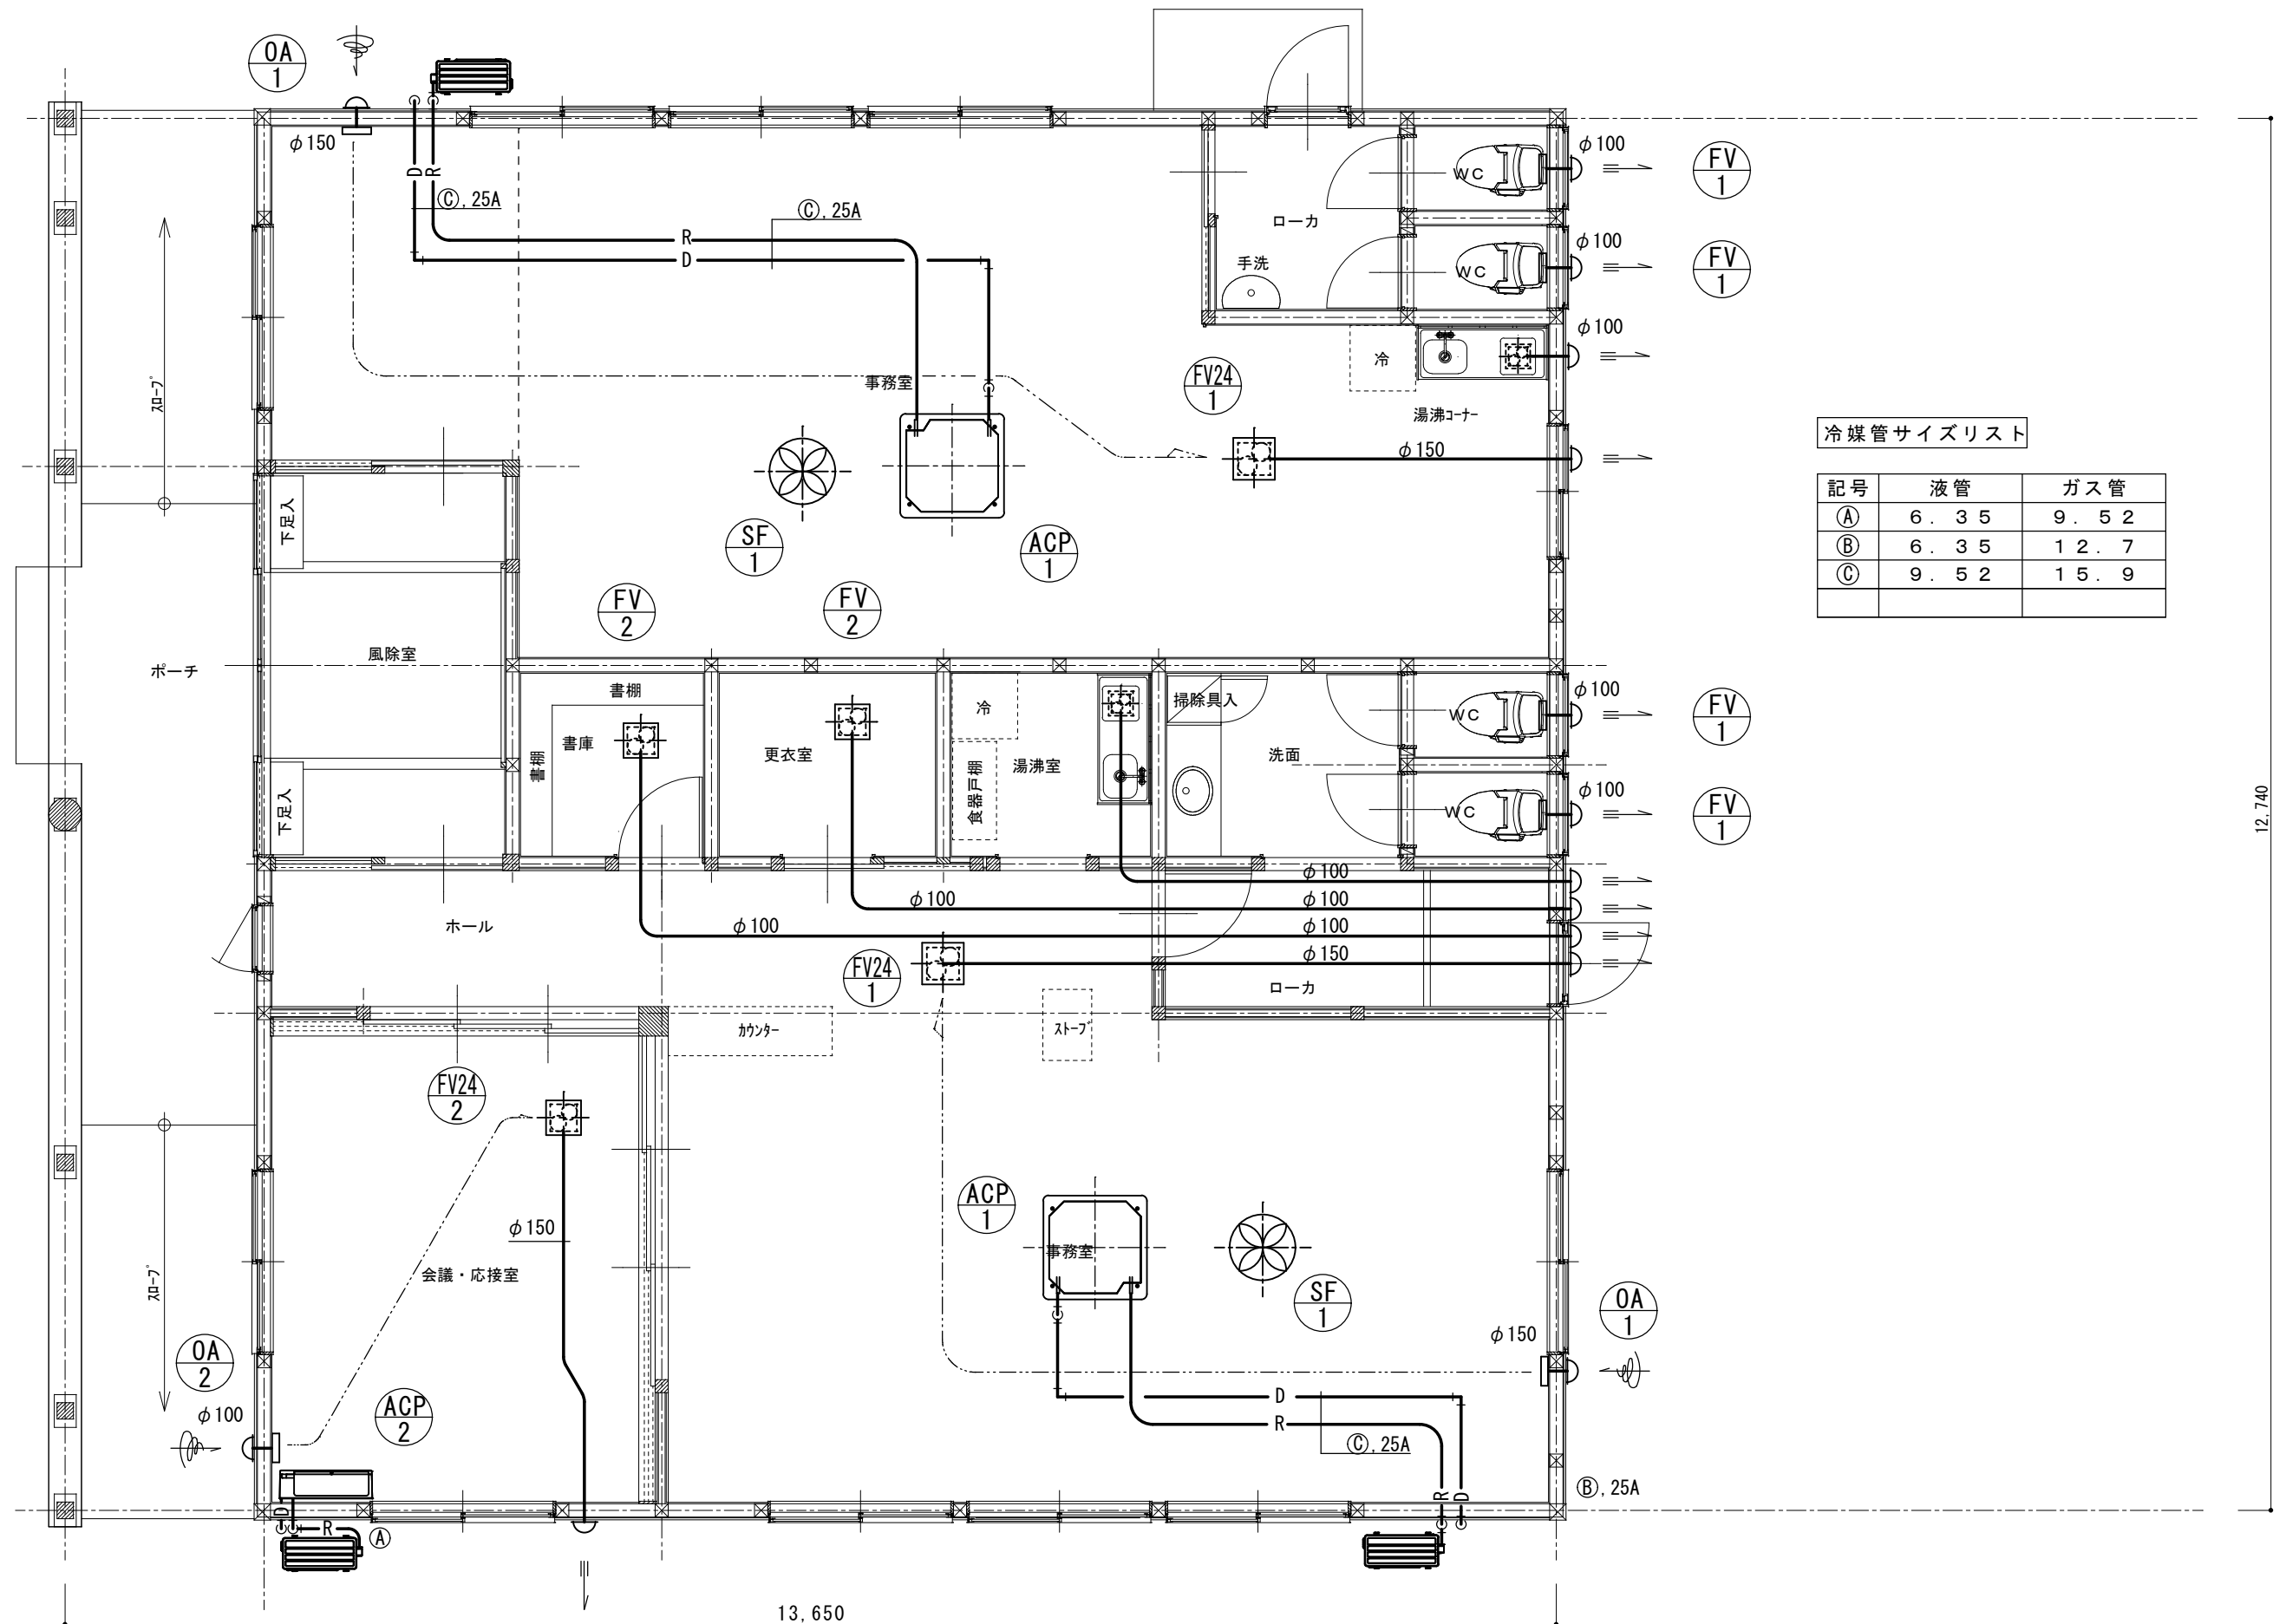

冷媒管サイズリスト

記号	液管	ガス管
①	6.35	9.52
②	6.35	12.7
③	9.52	15.9

CONSTRUCTION NAME

森林利活用総合拠点施設 新築工事

MAP NAME

<機械設備> 冷暖房・換気設備

SCALE

S=1/60

伊藤設計室

登録番号 一級 長野県知事登録 (松本) F第03121号
一級建築士登録番号 第146847号 伊藤和治 TEL (0263) 52-7115 FAX 52-7274

DATE

29.10

NO.

M-06